




voorgevel bouwnummer 62

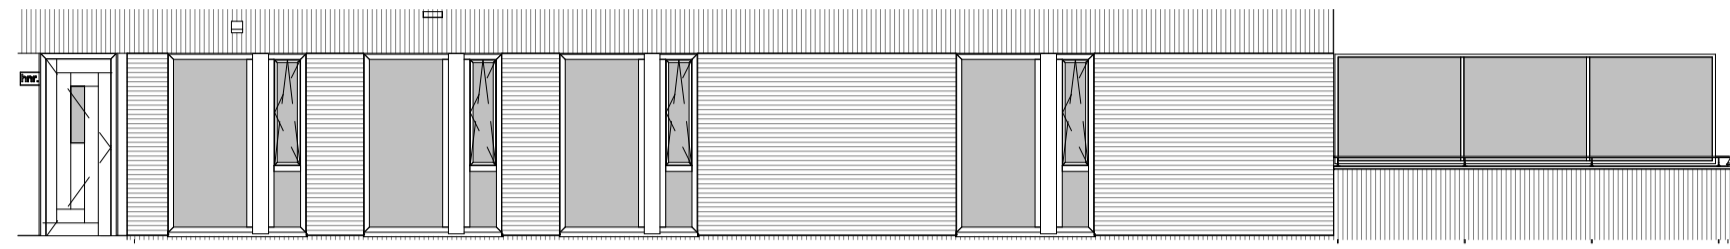


voorgevel bouwnummer 51

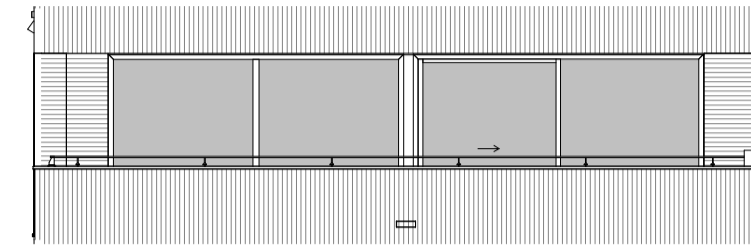


rechtter zijgevel

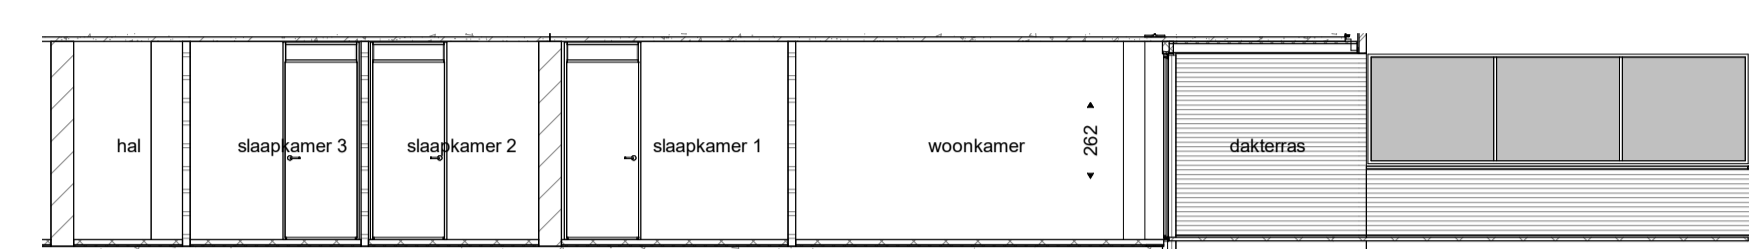

doorsnede

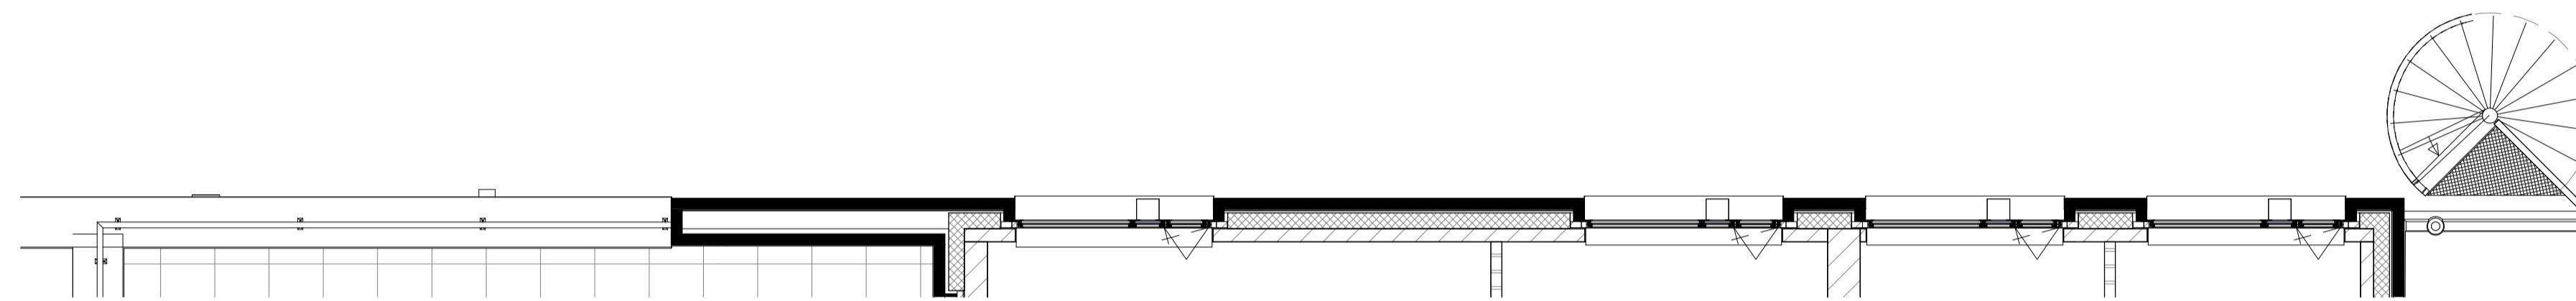

gevel bouwnummer 62

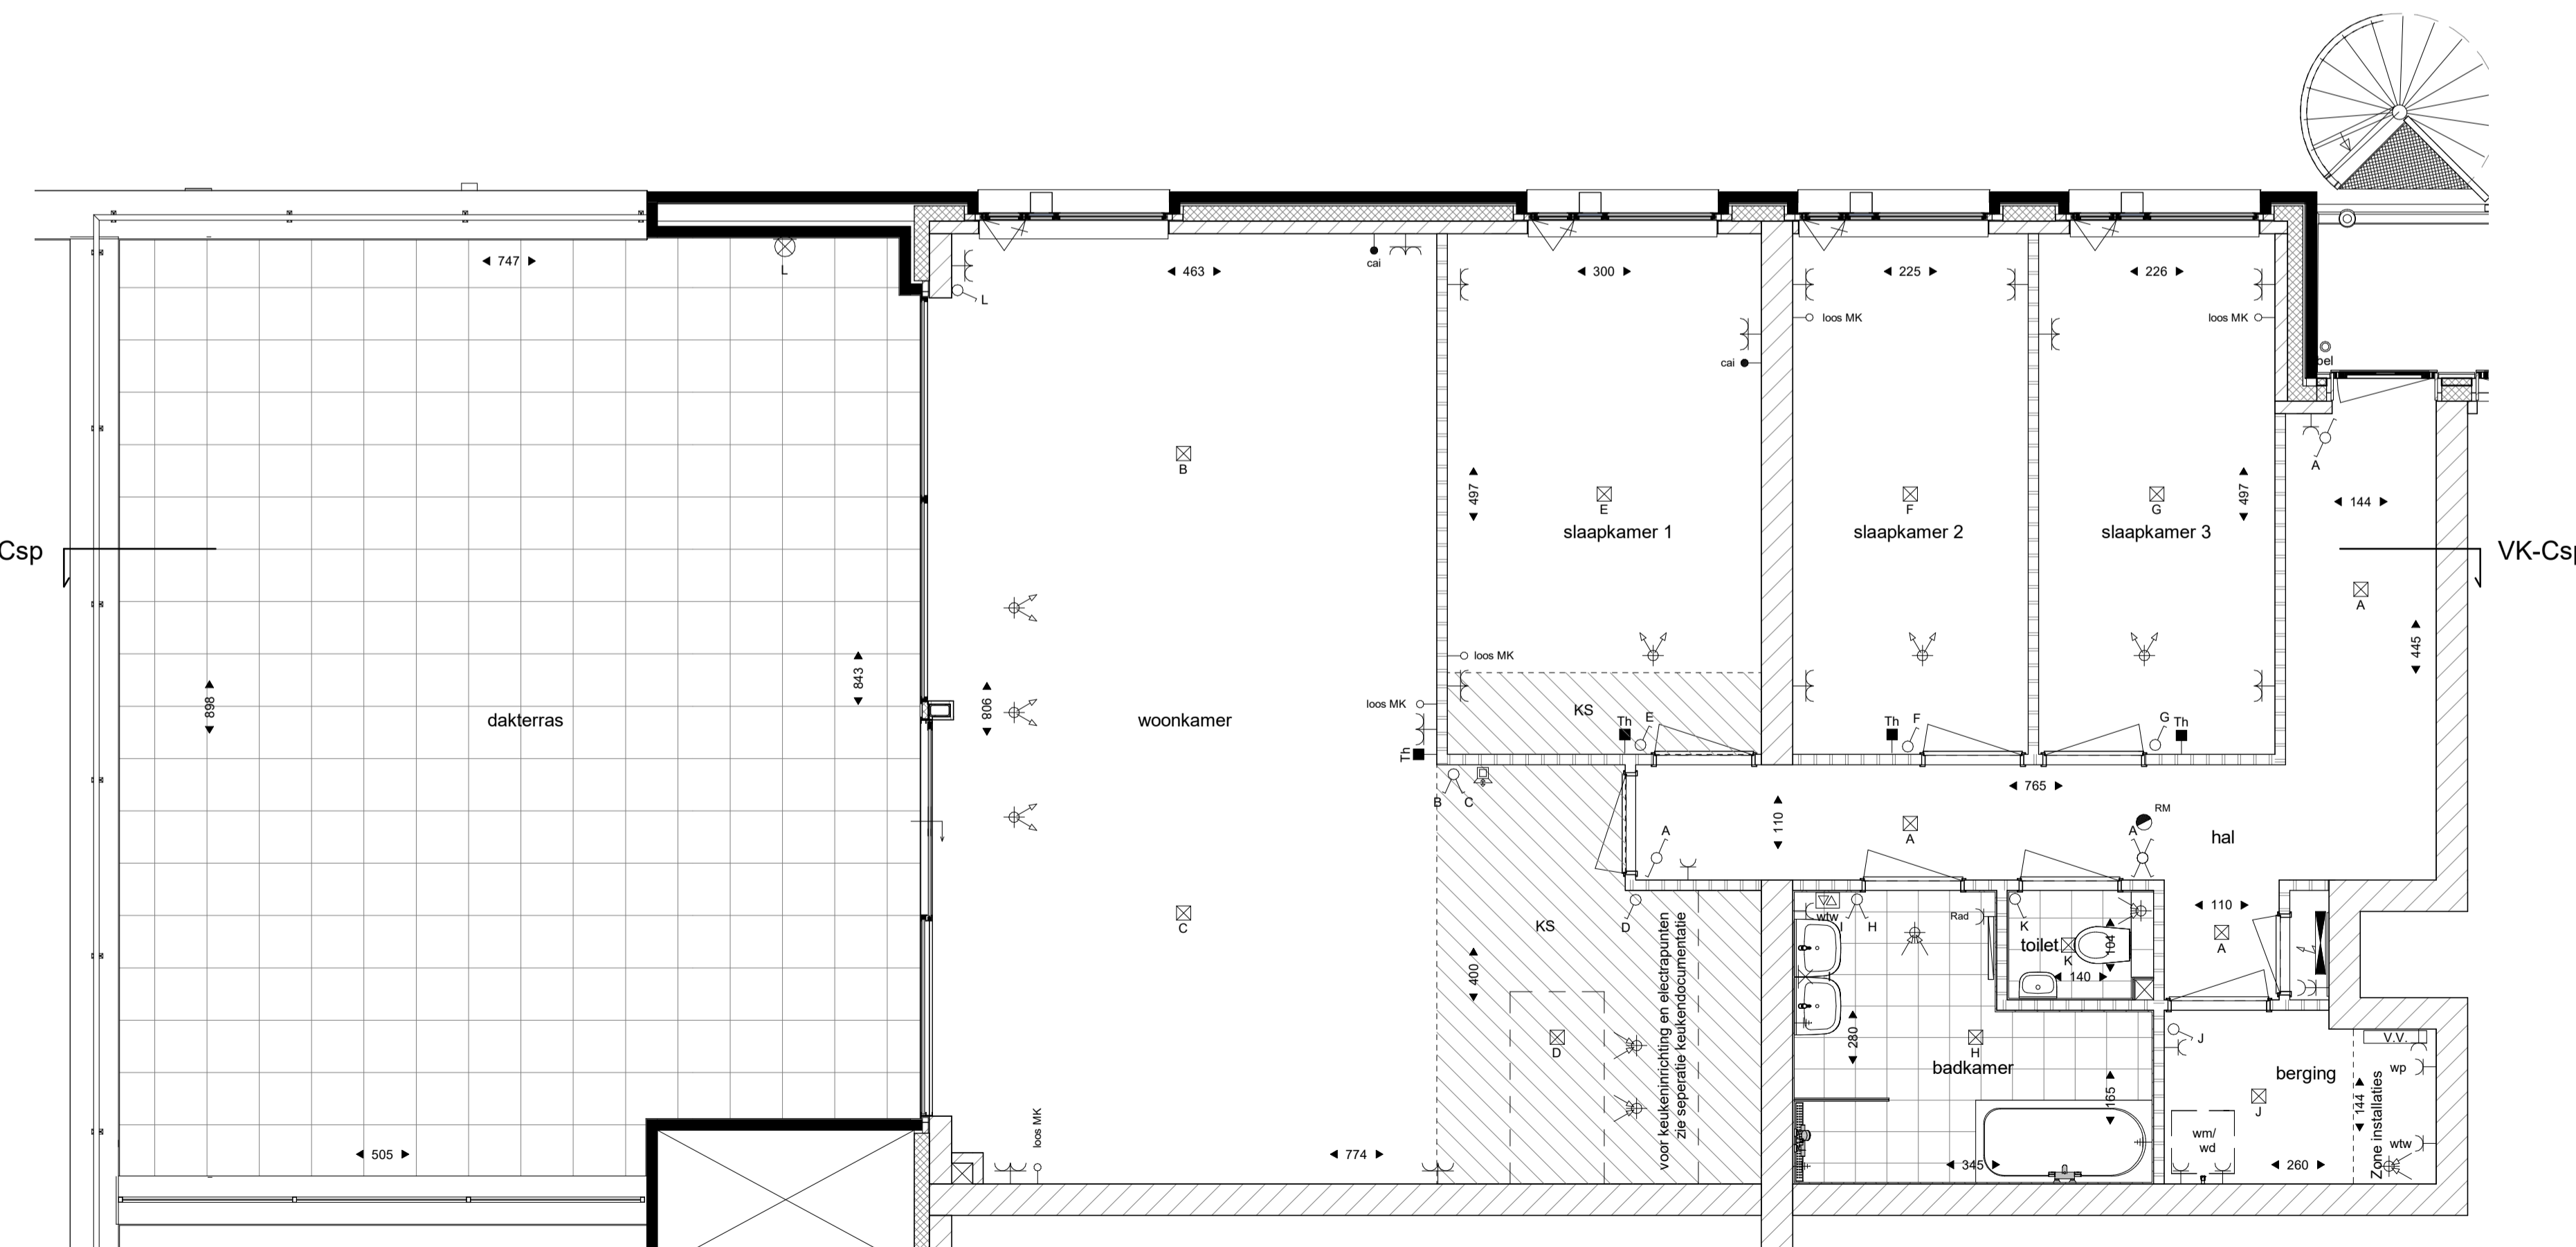

RENVOOI	
Bouwkundig	
	metselwerk
	kalkzandsteen
	lichte scheidingwand
	isolatie
	beton
	c.
	colorbevuiling
	perceelsgrens
	30 min. wdbo
	60 min. wdbo
	zelfsluitende deur
	krijtstreepmethode (met gehele vloeroppervlak is vertijlruimte)
Installaties	
	warmtepomp
	buitenunit warmtepomp
	mechanische ventilatie toe-afvoer unit (wtw)
	opstelplaats wasmachine en droger
Electra	
	videfoon
	rookmelder
	aarding
	lichtpunt (aansluitpunt)
	wisselschakelaar
	serieschakelaar
	kruisschakelaar
	schakelaar
	wcd enkel
	wcd dubbel verticaal
	wcd dubbel horizontaal
	cai
	cai aansluitpunt
	loze MK
	thermostaat
	WTW 3-standen schakelaar
	bedrukker
	schel
	(buiten-) wandlichtpunt
	buitenlichtpunt met armatuur
	verdeelrichting meterkast
	elektrische radiator
	omvormer PV-panels
	vloerverwarmingverdelers
	plafondtoevoerpunt mechanische ventilatie
	plafondafzuigpunt mechanische ventilatie
<small> schakelaars op 1050 mm wandcontactdoos WMDR op 1050 mm wandcontactdoos gecombineerd met schakelaar op 1050 mm overige wandcontactdozen op 300 mm loze leiding op 300 mm thermostaat op 1500 mm wandlichtpunten op 2000 mm </small>	

Algemeen
 De posities en aantallen van de m.v.-punten, afmeting radiator & dakdoorvoeren zijn indicatief; nader te bepalen n.a.v. ventilatie- en capaciteitsberekening na keuze indelingsvarianten. Indeling technische ruimte is indicatief en kan tijdens de uitvoering wijzigen.
 * alle maten in centimeters
 * kleine wijzigingen voorbehouden
 * aan maatvoering kunnen geen rechten worden ontleend
 * positie installatiesymbolen zijn indicatief
 * PV panelen en overige installaties zijn indicatief weergegeven

project
 De Hoef Rosmalen

onderdeel
 Appartementstype Csp
 bouwnummer 51 en 62

formaat
 A1

schaal
 1:50 / 1:100

datum
 01-03-2020

tekeningnummer
VK-Csp