




achtergevel bouwnummer 19

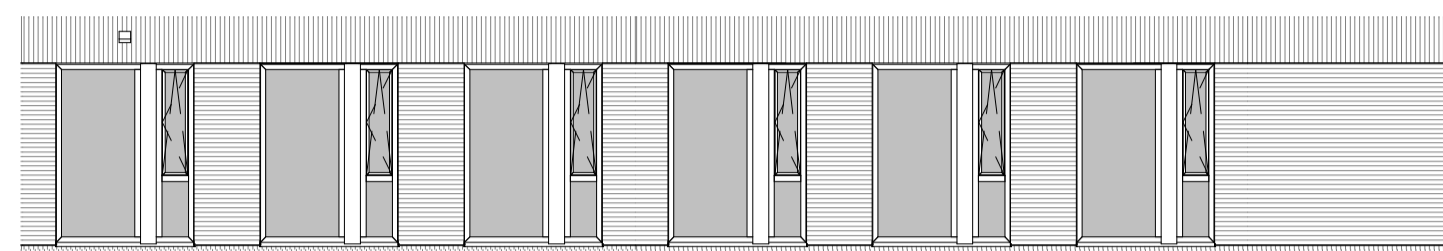


achtergevel bouwnummer 02

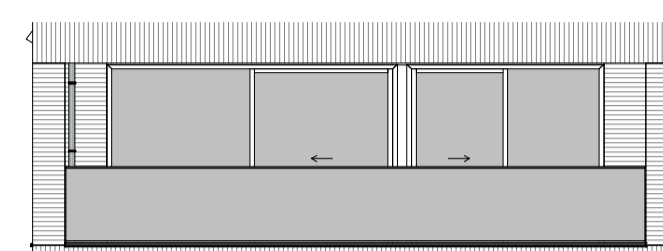


linker zijgevel

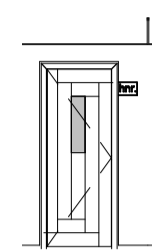

voorgevel

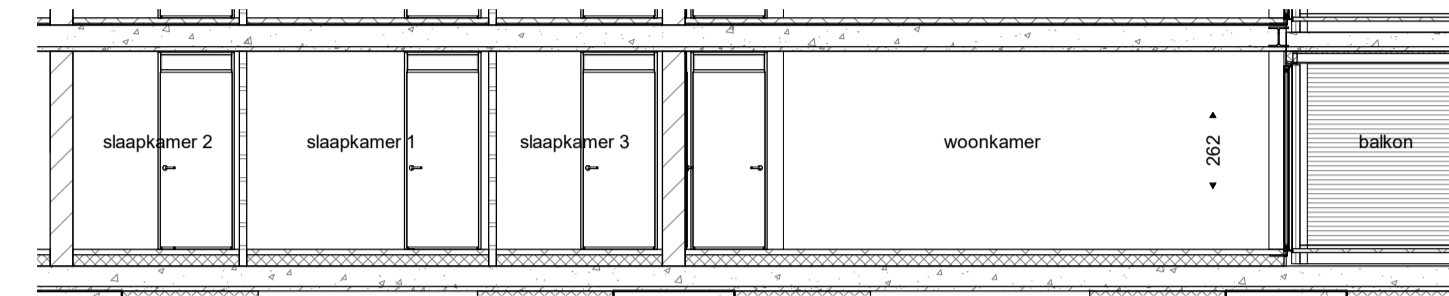

doorsnede

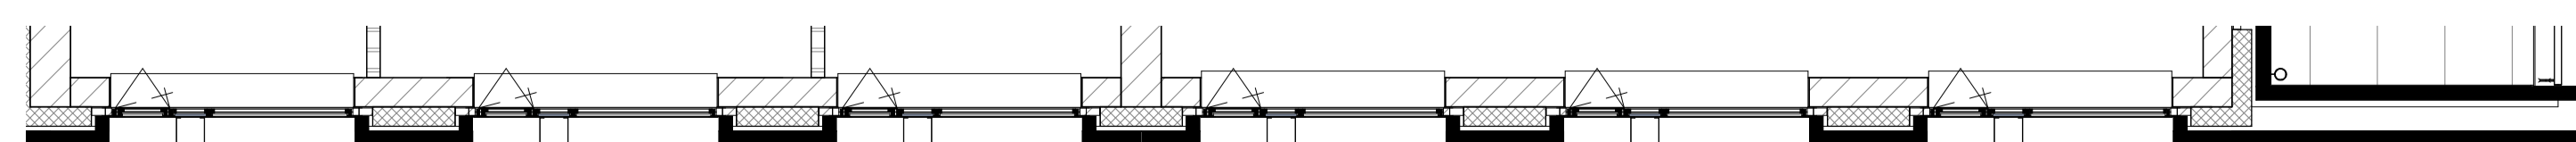

gevel bouwnummer 19

RENVOOI	
<b>Bouwkundig</b>	
	metselwerk
	kalkzandsteen
	lichte scheidingswand
	isolatie
	beton
c.	
	colorbeleving
	perceelgrens
	30 min. wd/bdo
	60 min. wd/bdo
	zelfsluitende deur
<b>Installaties</b>	
	warmtepomp
	buitenunit warmtepomp
	mechanische ventilatie toe-afvoer unit (xrw)
	opstelplaats wasmachine en droger
<b>Electra</b>	
	videfoon
	rookmelder
	aarding
	lichtpunt (aansluitpunt)
	wisselschakelaar
	serieschakelaar
	knusichakelaar
	schakelaar
	wcd enkel
	wcd dubbel verticaal
	wcd dubbel horizontaal
	cai aansluitpunt
	loze leiding meterkast
	thermostaat
	WTW 3-standen schakelaar
	bedrukker
	schel
	(buiten-) wandlichtpunt
	buitenlichtpunt met armatuur
	verdeelinrichting meterkast
	elektrische radiator
	omvormer PV-panelen
	voerverwarmingsverdelers
	plafondafzuigpunt mechanische ventilatie
	plafondafzuigpunt mechanische ventilatie
schakelaars op 1050 mm wandcontactdoos WMDR op 1050 mm wandcontactdoos gecombineerd met schakelaar op 1050 mm overige wandcontactdozen op 300 mm loze leiding op 300 mm thermostaat op 1500 mm wandlichtpunten op 2000 mm	

**Algemeen**

De posities en aantallen van de m.v.-punten, afmeting radiator & dakdoorvoeren zijn indicatief; nader te bepalen n.a.v. ventilatie- en capaciteitsberekening na keuze indelingsvarianten. Indeling technische ruimte is indicatief en kan tijdens de uitvoering wijzigen.

- \* alle maten in centimeters
- \* kleine wijzigingen voorbehouden
- \* aan maatvoering kunnen geen rechten worden ontleend
- \* positie installatiesymbolen zijn indicatief
- \* PV panelen en overige installaties zijn indicatief weergegeven

**project**  
De Hoef Rosmalen

**onderdeel**  
Appartementstype B  
bouwnummer 02 en 19

**formaat**  
A1

**schaal**  
1:50 / 1:100

**datum**  
01-03-2020

**tekeningnummer**  
**VK-B**