


Algemeen

De posities en aantallen van de m.v.-punten, afmeting radiator & dakdoorvoeren zijn indicatief; nader te bepalen n.a.v. ventilatie- en capaciteitsberekening na keuze uitbreidingsmogelijkheden en indelingsvarianten. De posities en aantallen hemelwaterafvoeren kunnen na keuze uitbreidingsmogelijkheden afwijken.


- * alle maten in centimeters
- * kleine wijzigingen voorbehouden
- * aan maatvoering kunnen geen rechten worden ontleend
- * positie installatiesymbolen zijn indicatief
- * PV panelen en overige installaties zijn indicatief weergegeven

RENOVOI	
Bouwkundig	
	metselwerk
	kalkzandsteen
	lichte scheidingwand
	isolatie
	beton
	gaashekwerk met hedera paneelkulling
	perceelsgrens
	krijtstrengmethode (met gehele vloeroppervlak is verblifruimte)
Installaties	
	warmtepomp
	buitenunit warmtepomp
	mechanische ventilatie toe-afvoer unit (wtw)
	opstelplaats wasmachine en droger
Electra	
	rookmelder
	aarding
	lichtpunt (aansluitpunt)
	wisselschakelaar
	serieschakelaar
	schakelaar
	wcd enkel
	wcd dubbel vertikaal
	wcd dubbel horizontaal
	cal aansluitpunt
	loze lading meterkast
	thermostaat
	WTW 3-standen schakelaar
	bedrukker
	schel
	(buiten-) wandlichtpunt
	buitenlichtpunt met armatuur
	verdeelrichting meterkast
	elektrische radiator
	omvormer PV-panelen
	vloerverwarmingsverdelers
	plafondafzuigpunt mechanische ventilatie
	plafondafzuigpunt mechanische ventilatie


schakelaars op 1050 mm
wandcontactdoos WM/DR op 1050 mm
wandcontactdoos gecombineerd met schakelaar op 1050 mm
overige wandcontactdozen op 300 mm
loze lading op 300 mm
thermostaat op 1500 mm
wandlichtpunten op 2000 mm

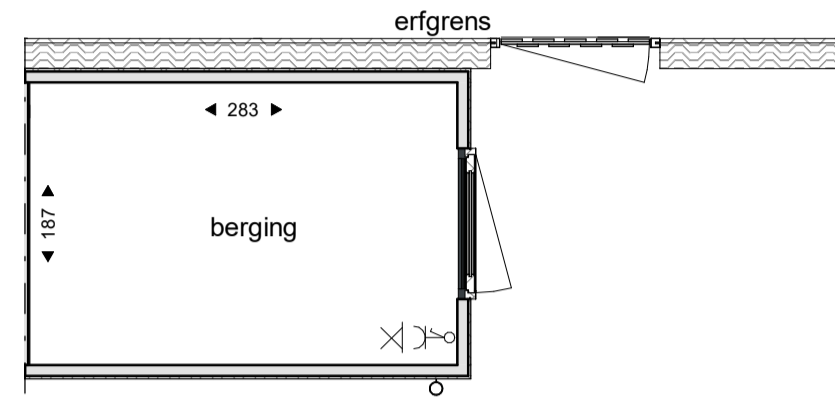


erfgrens

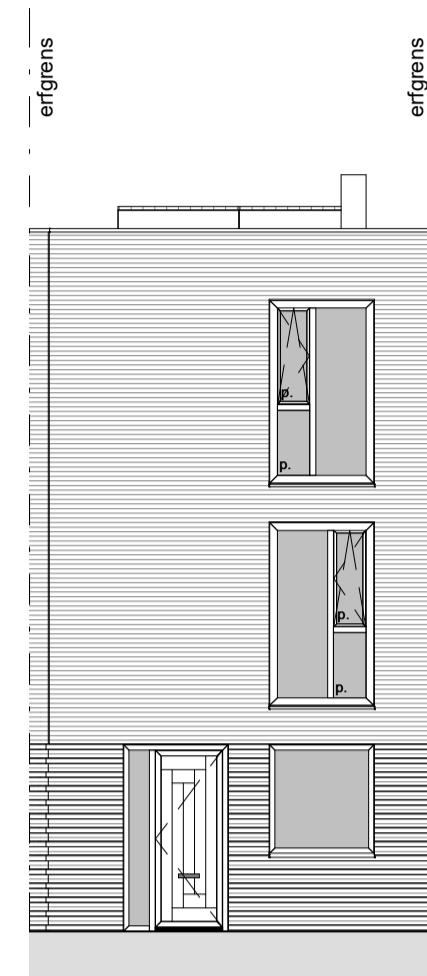


voorgevel

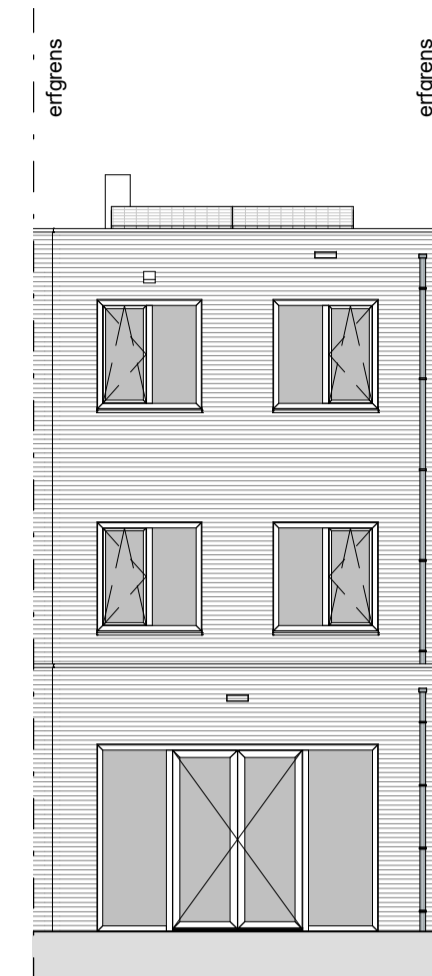


achtergevel

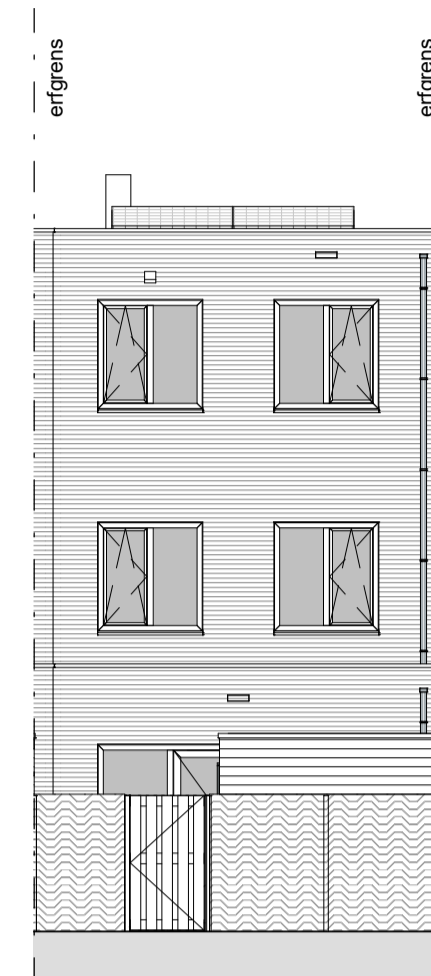


tuingevel

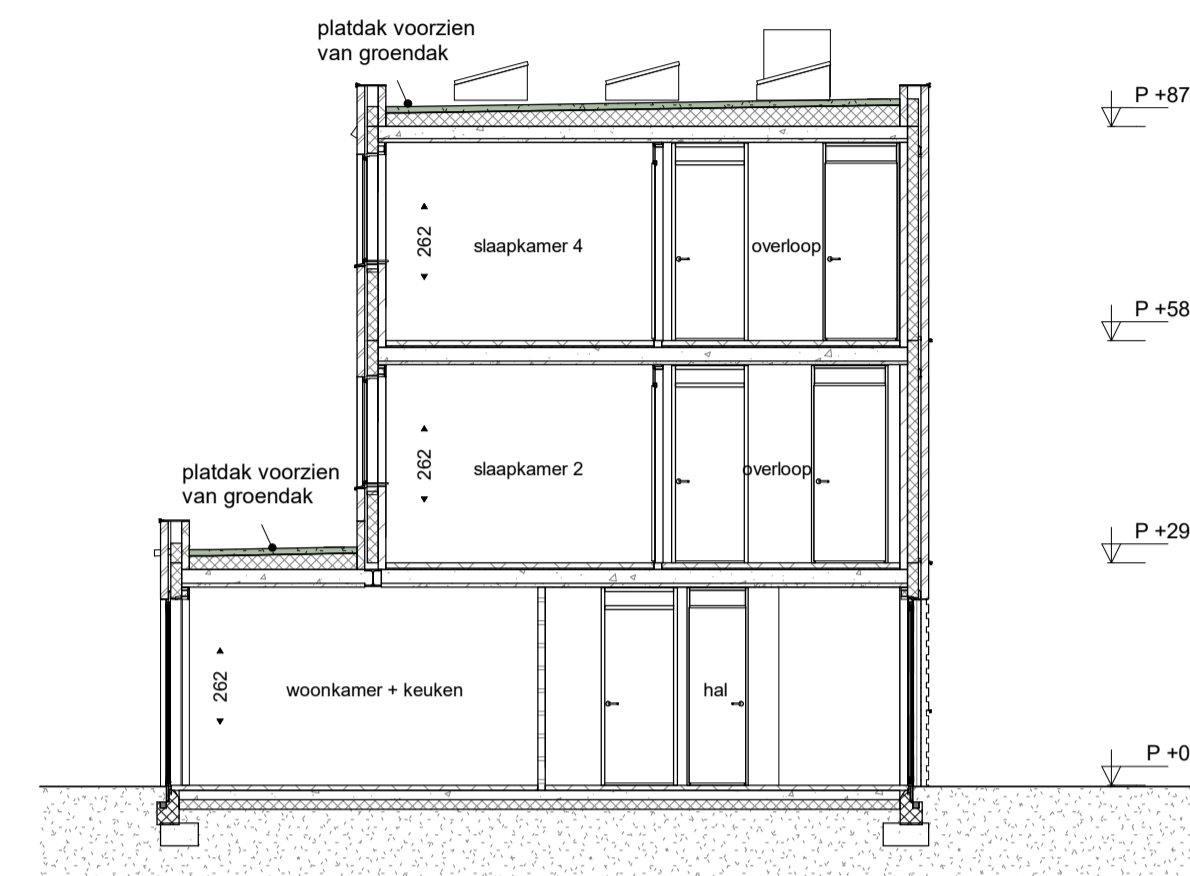


doorsnede

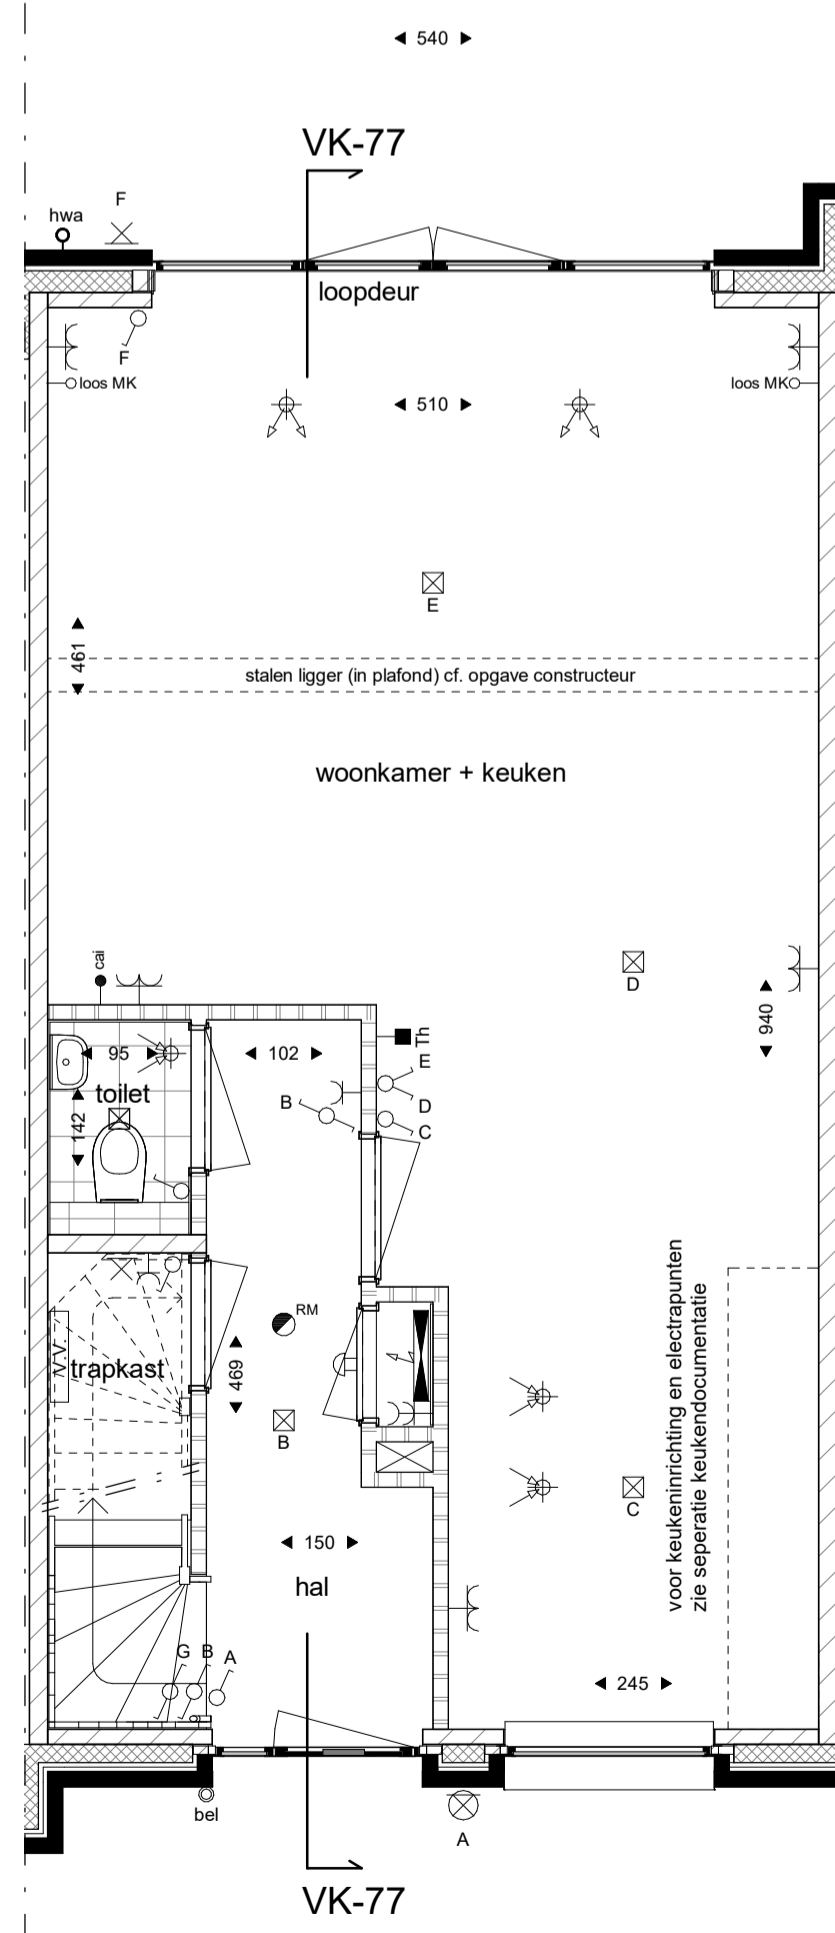


begane grond

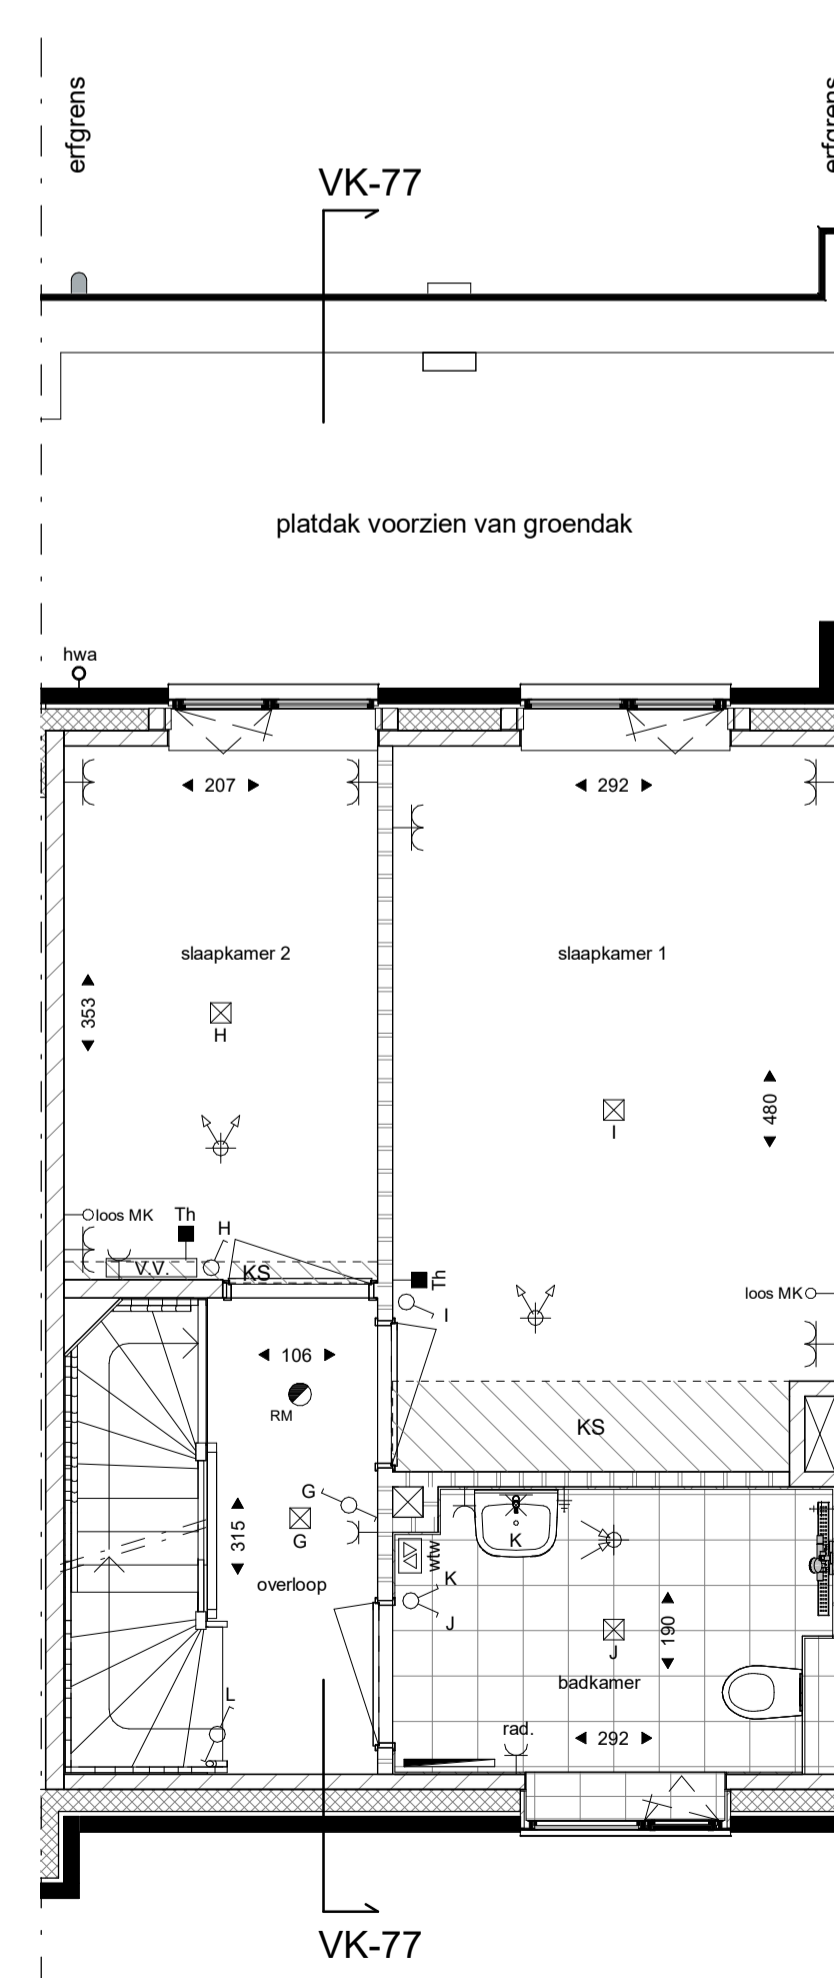


eerste verdieping

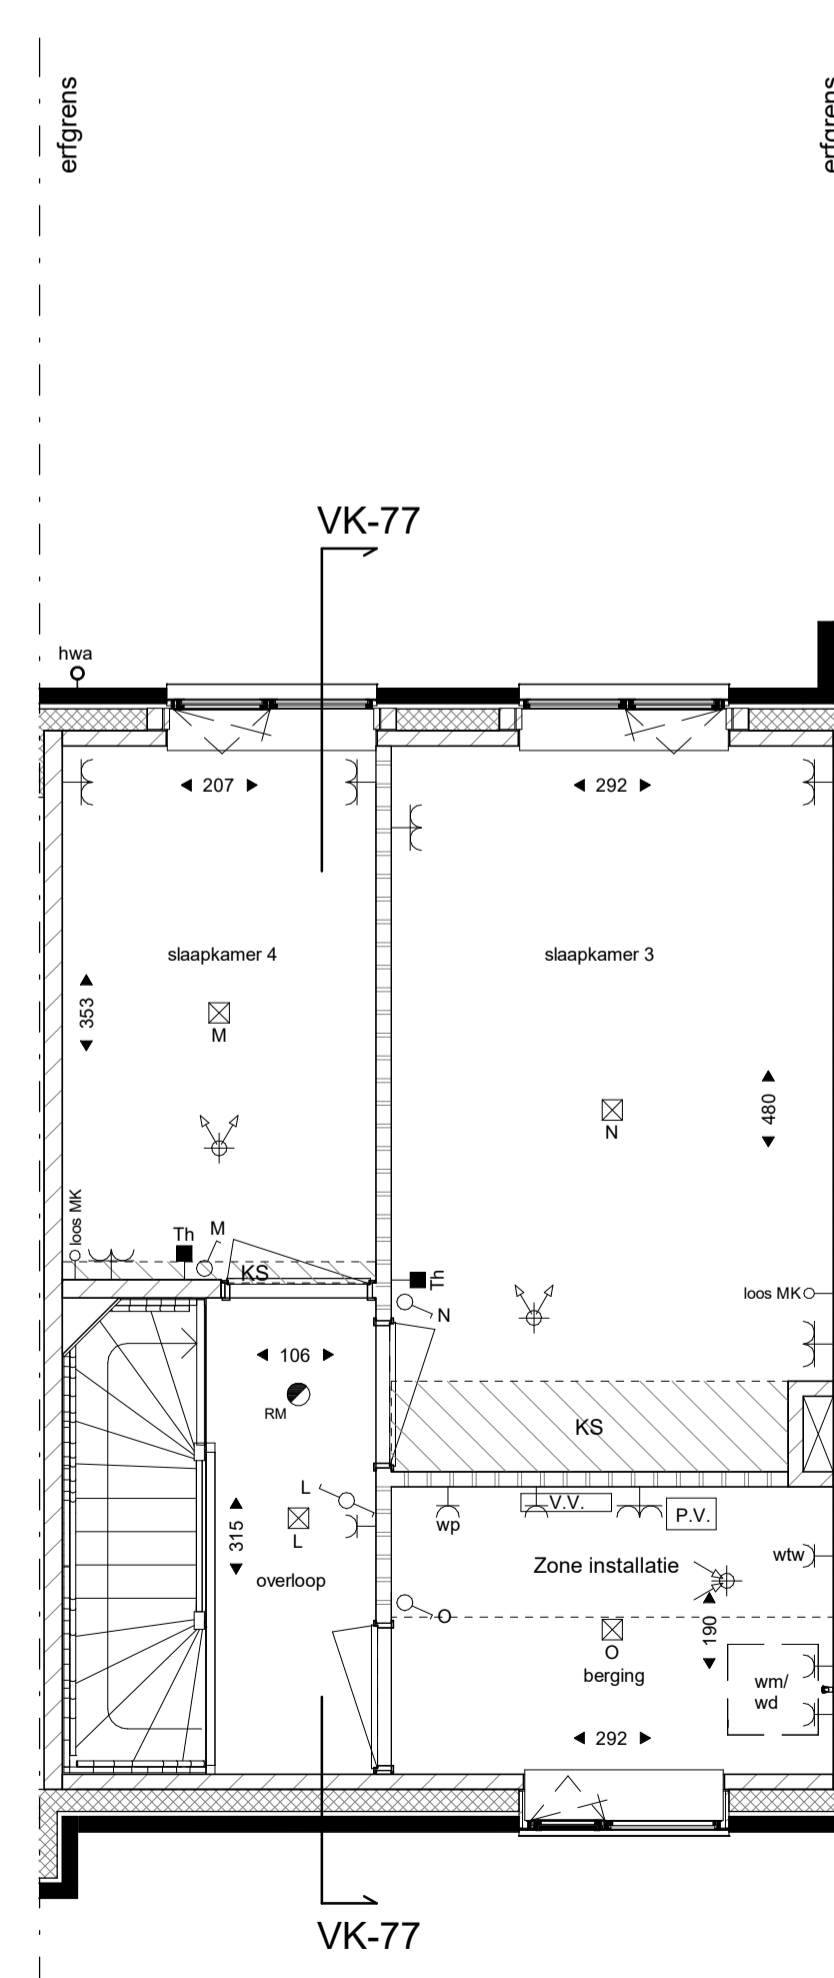

tweede verdieping

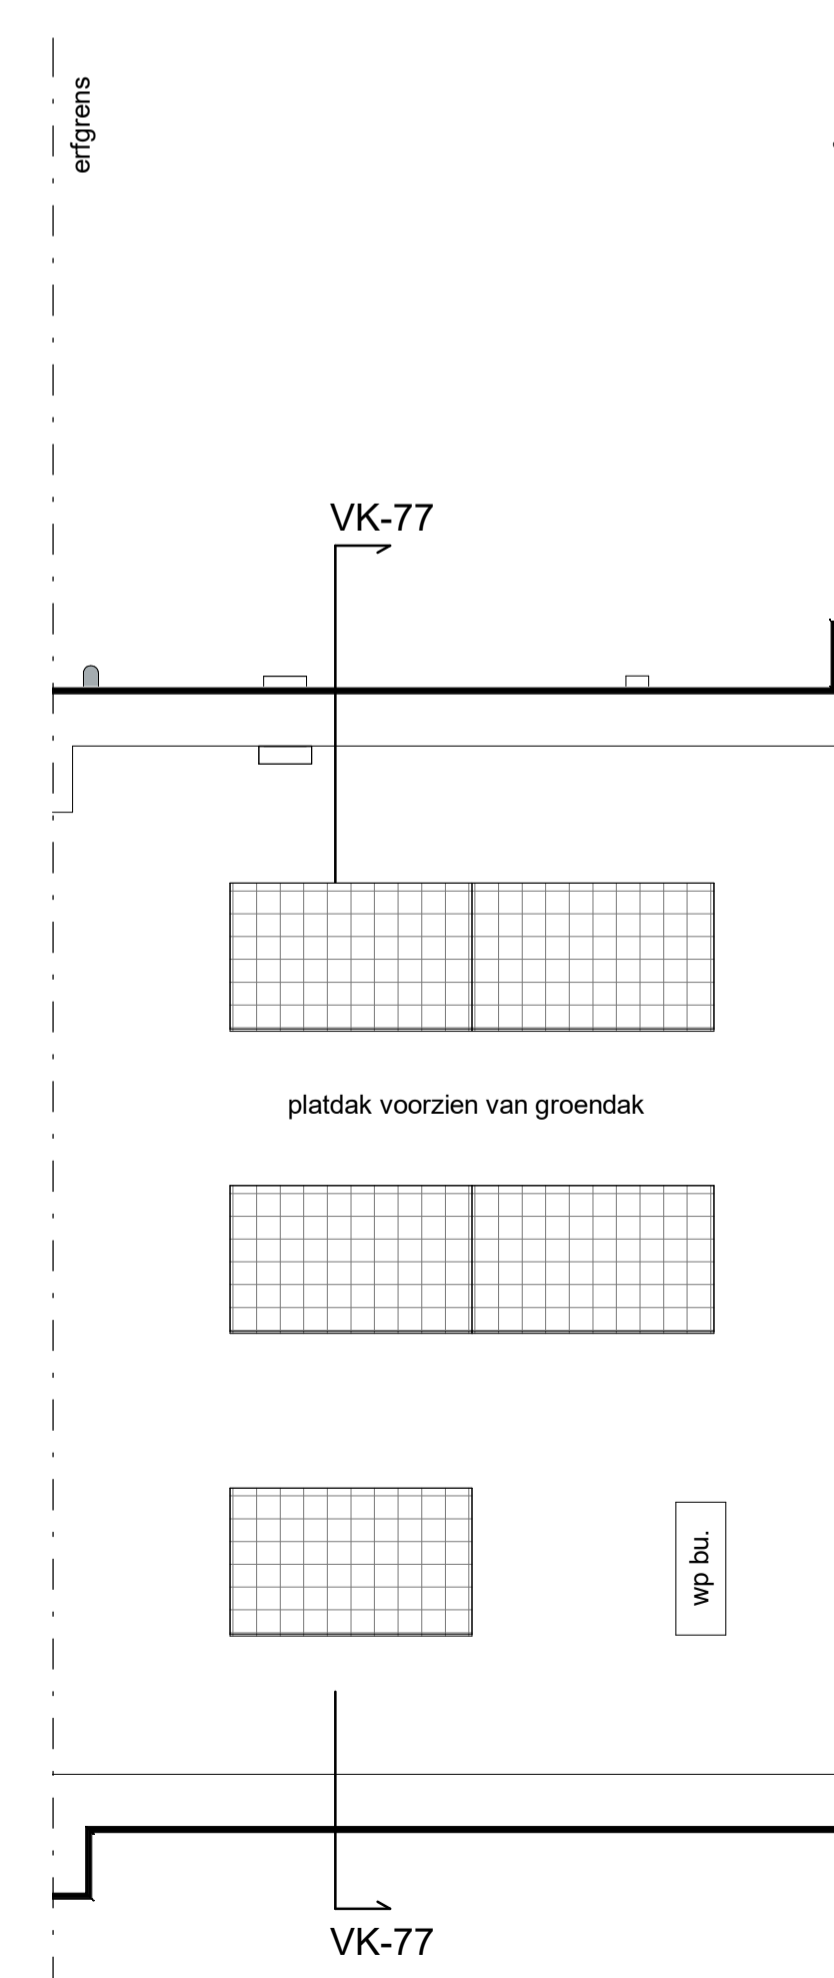

dakaanzicht

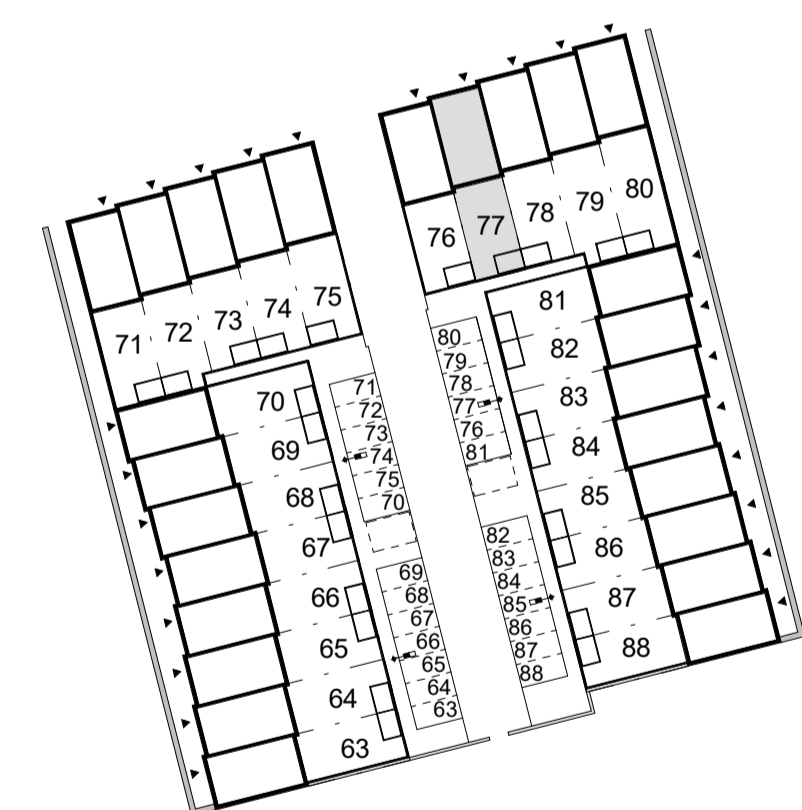

project
De Hoef Rosmalen

onderdeel
Bouwnummer 77 (Woningtype A)

formaat
A1

schaal
1:50 / 1:100

datum
01-03-2020

tekeningnummer
VK-77