




achtergevel

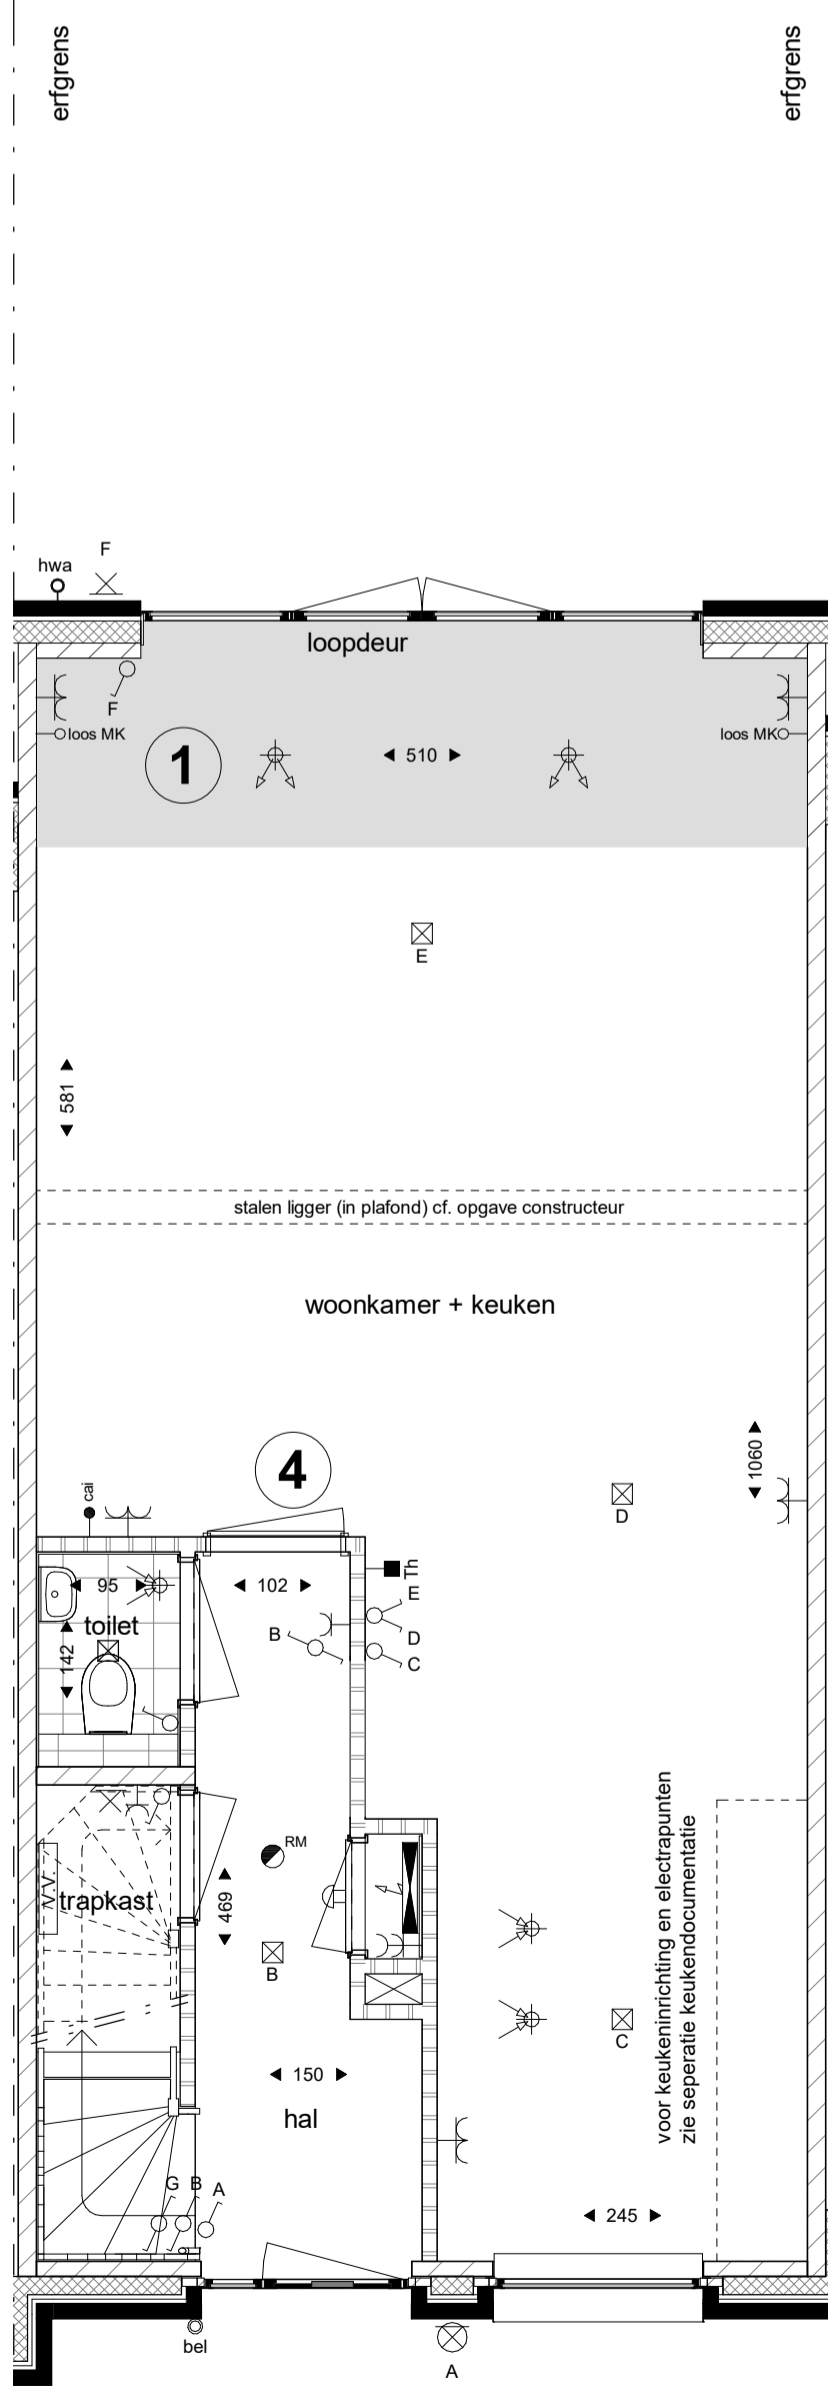


begane grond

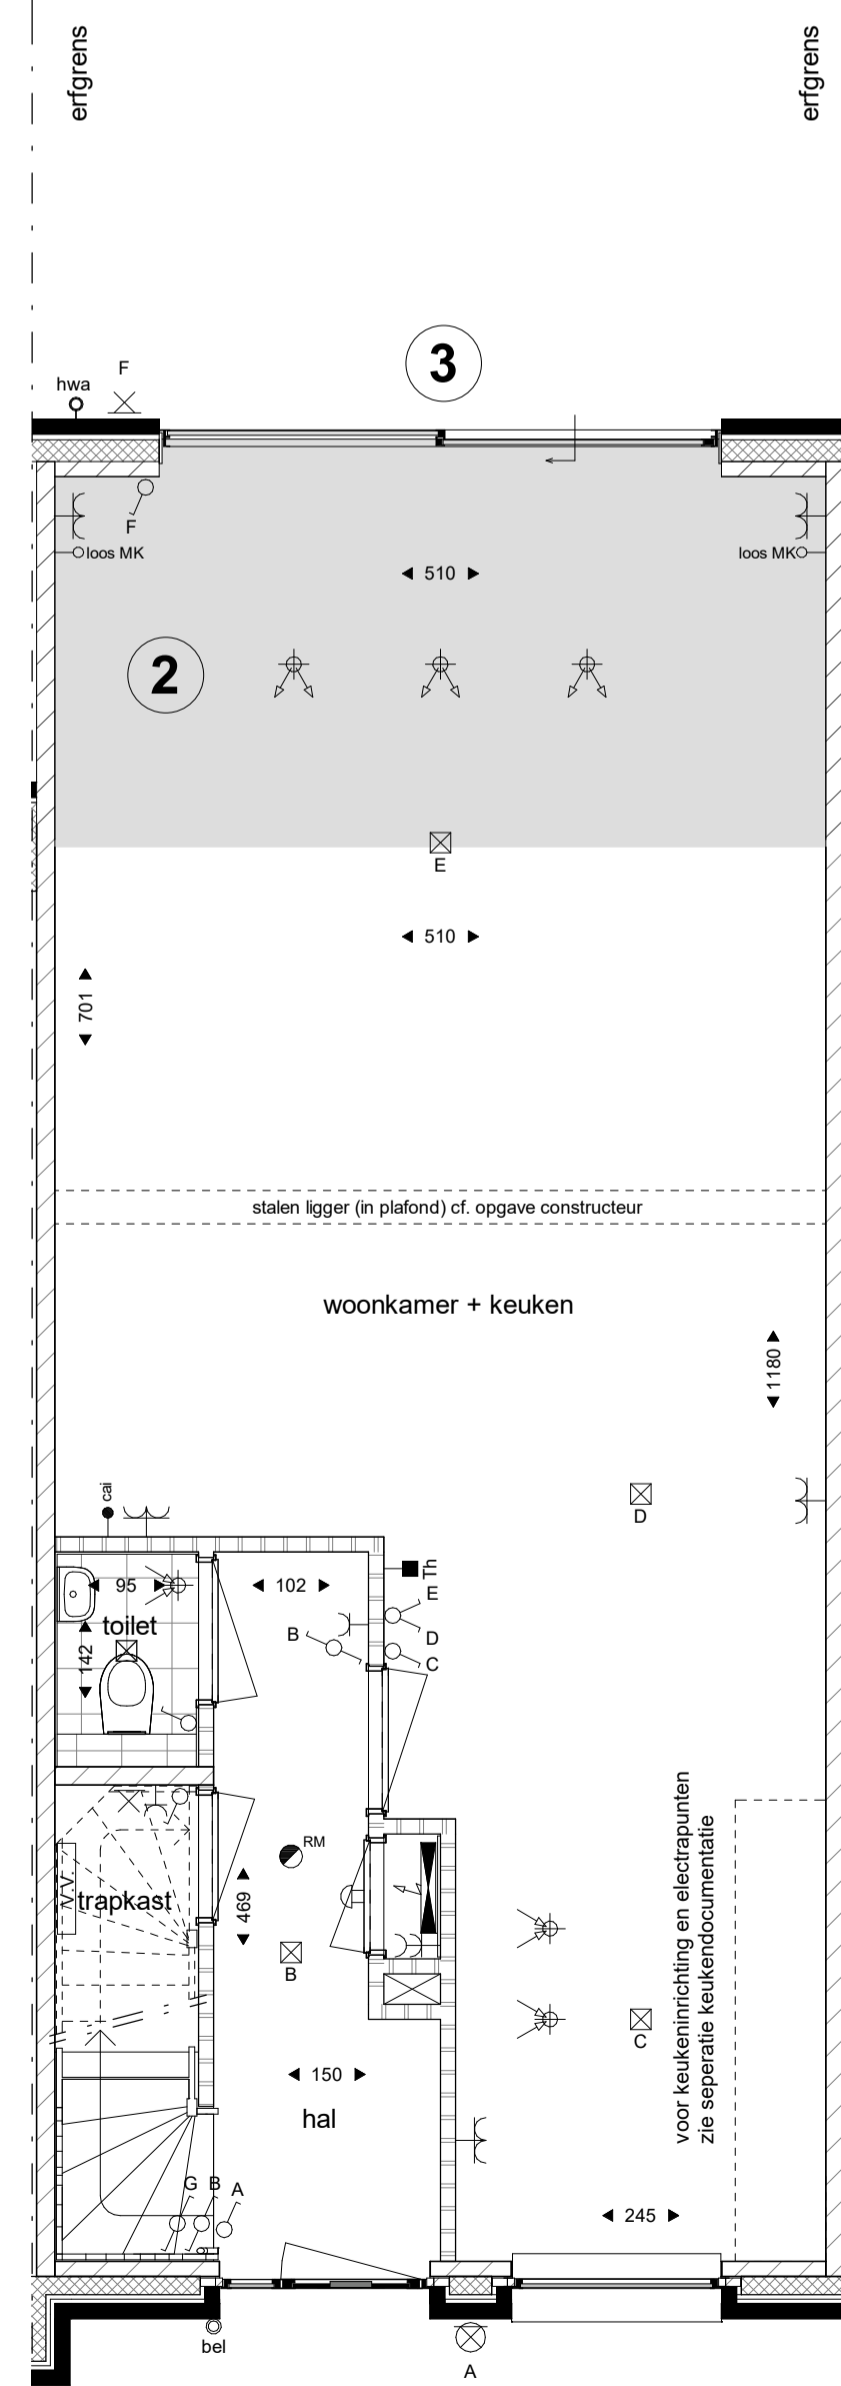


begane grond

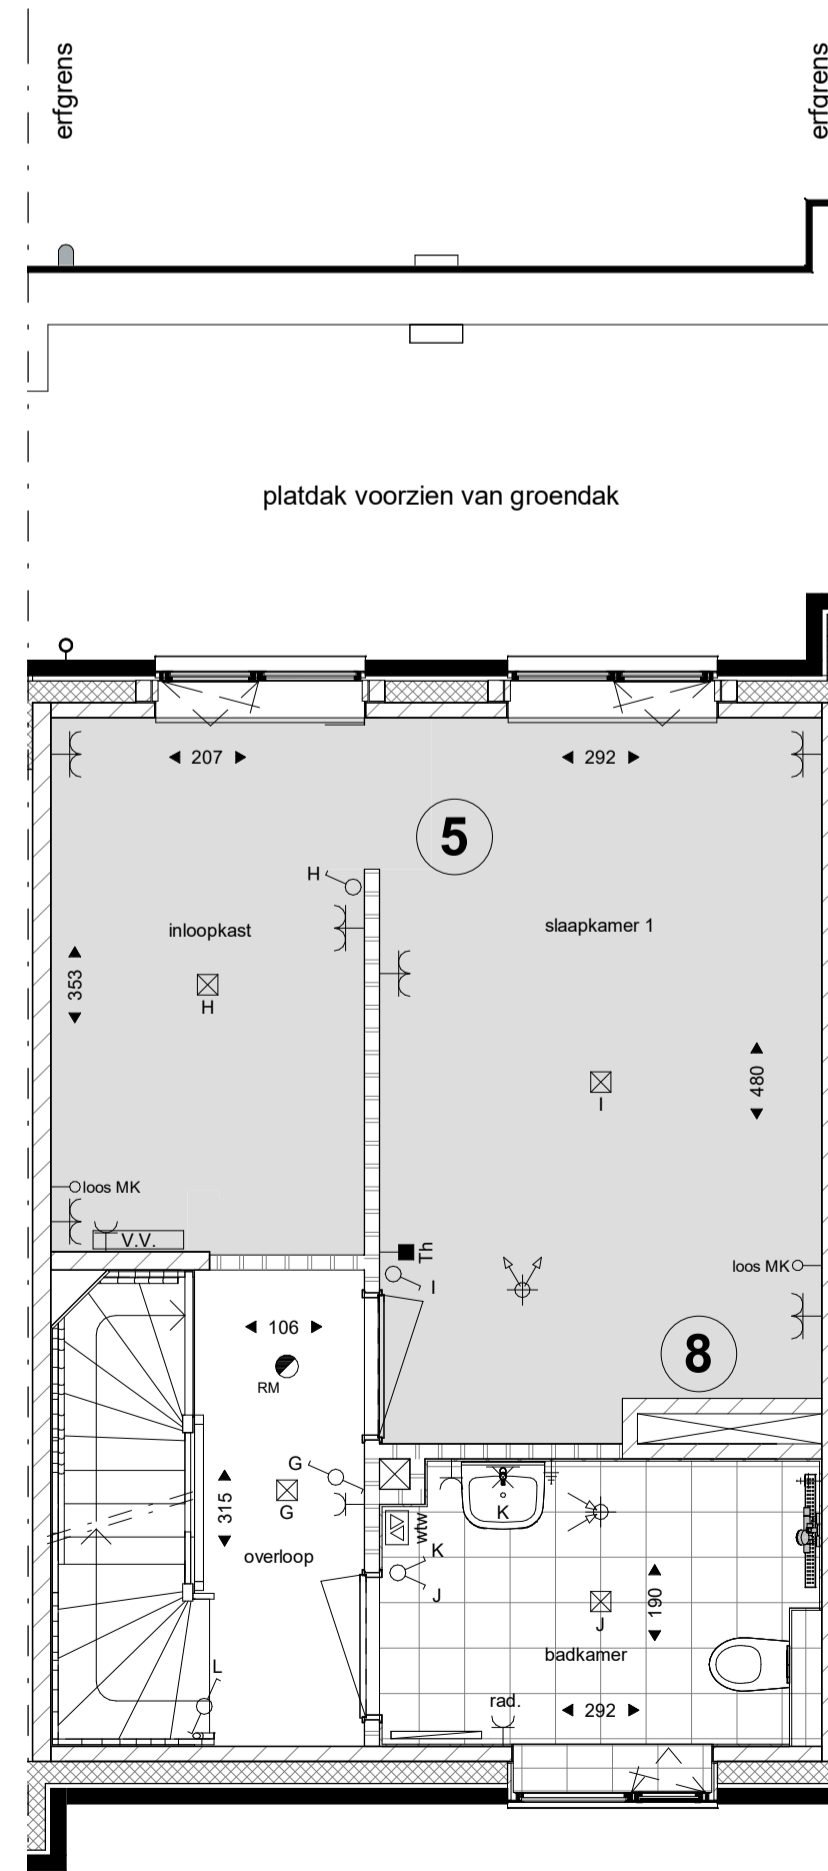


eerste verdieping

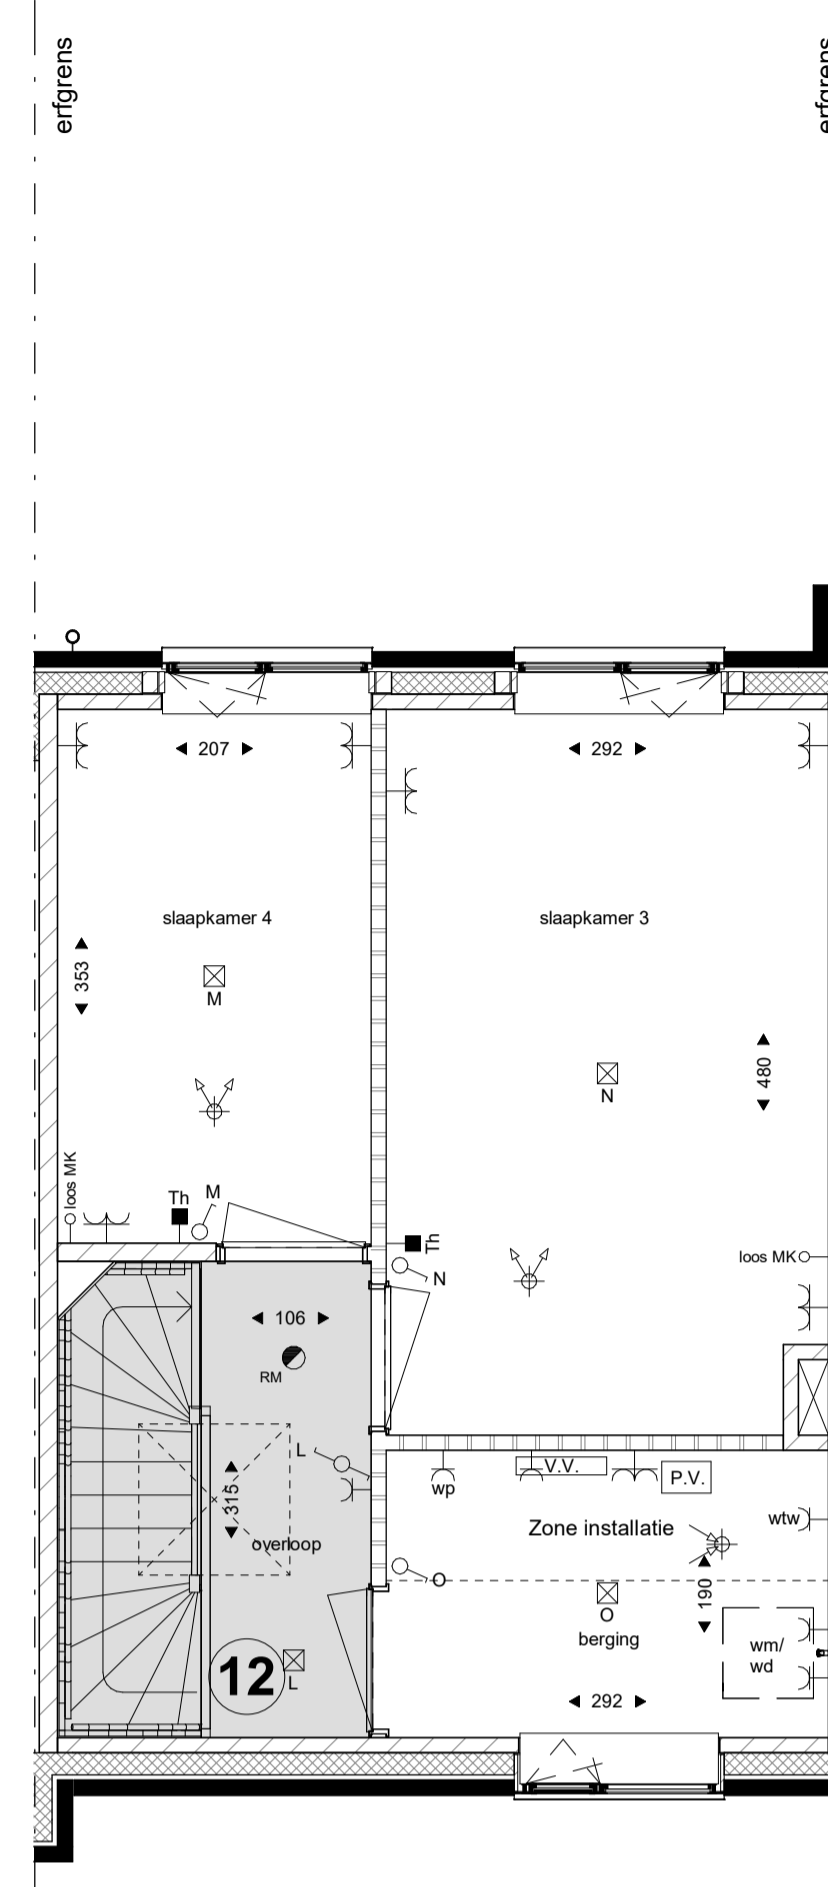

tweede verdieping

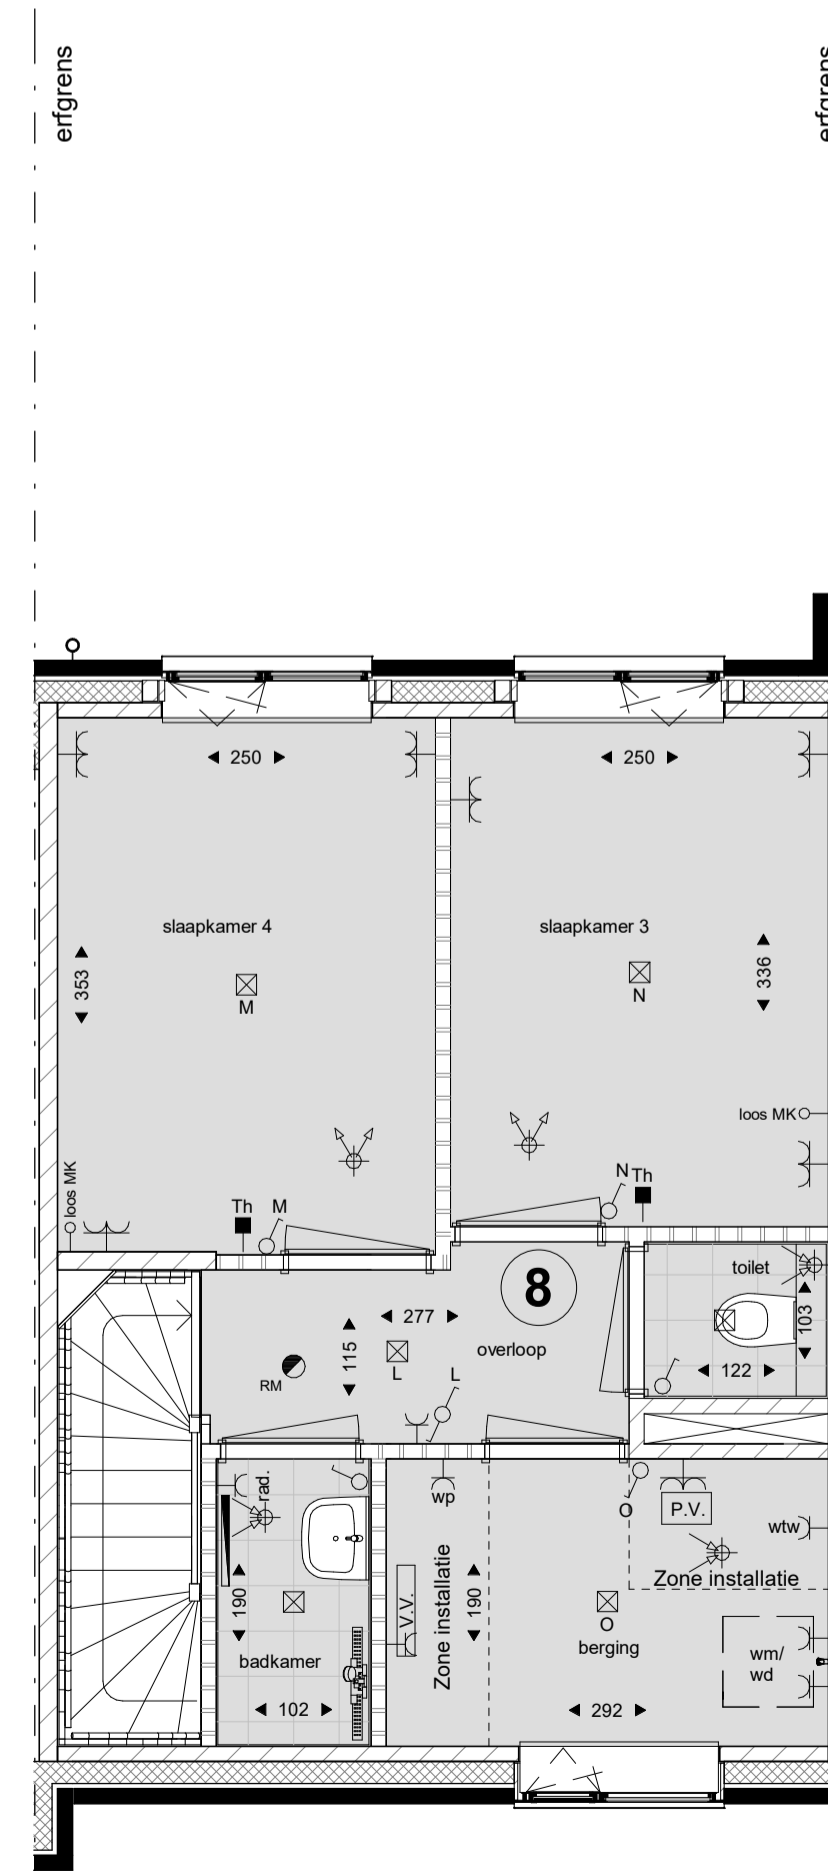

tweede verdieping

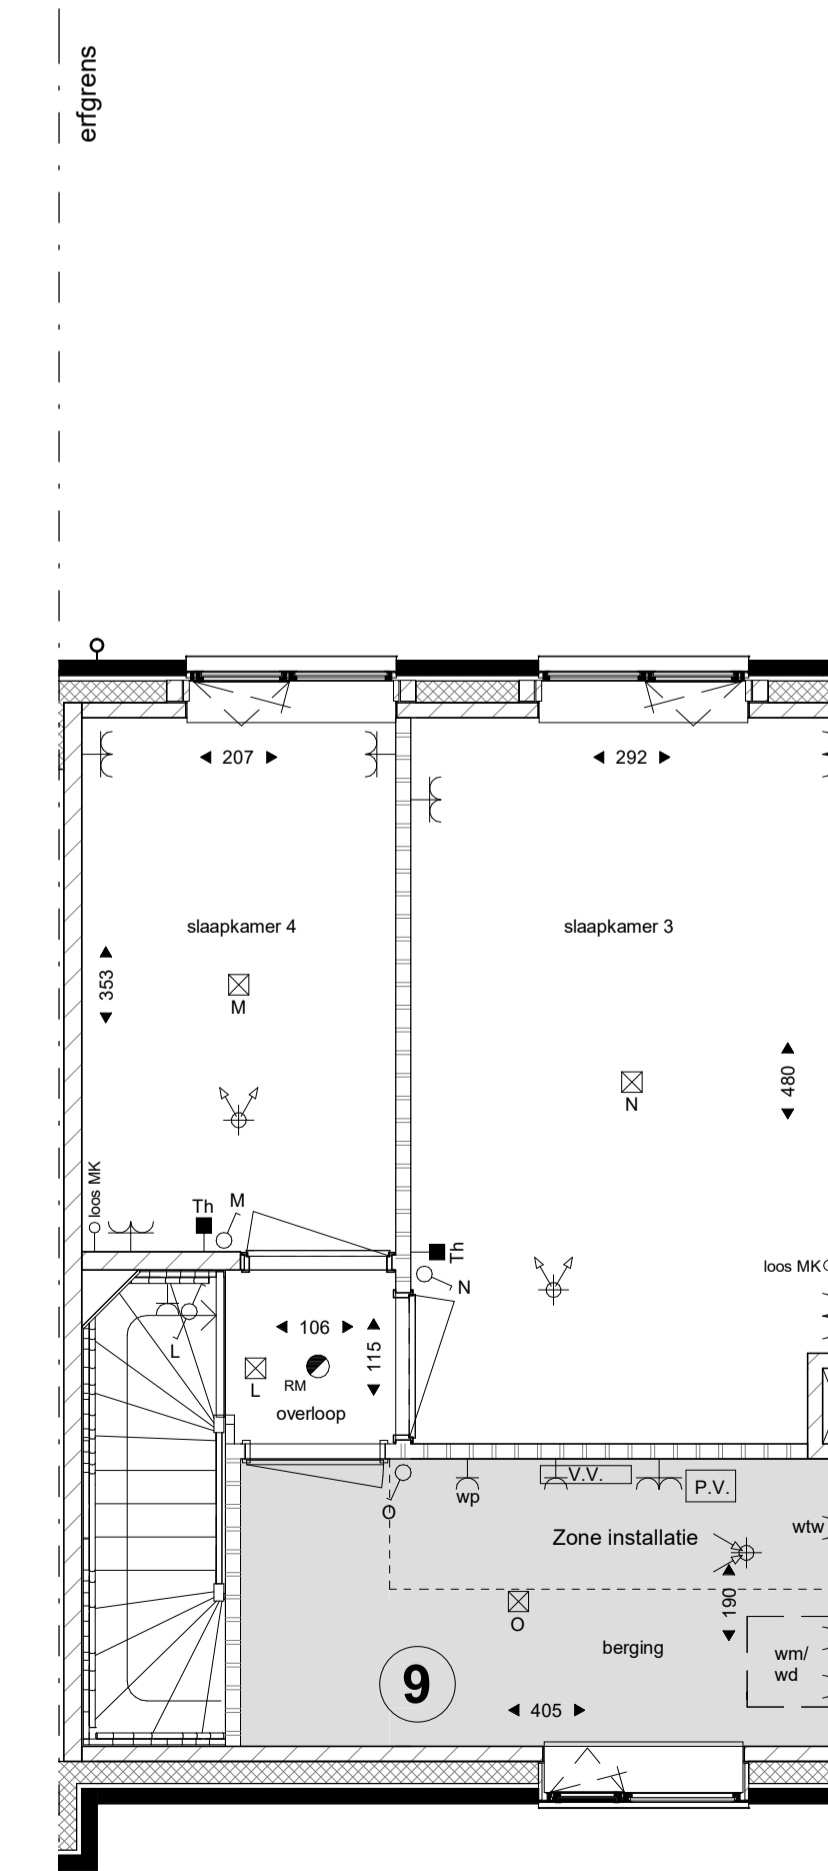

tweede verdieping

RENOVOOI	
Bouwkundig	
	metselwerk
	kalkzandsteen
	lichte scheidingwand
	isolatie
	beton
	gaashekwerk met hedera
	paneelvulling
	perceelgrens
Installaties	
	warmtepomp
	buitenunit warmtepomp
	mechanische ventilatie toe-afvoer unit (wtw)
	opstelplaats wasmachine en droger
Electra	
	rookmelder
	arding
	lichtpunt (aansluitpunt)
	wisselschakelaar
	serieschakelaar
	schakelaar
	wcd enkel
	wcd dubbel vertikaal
	wcd dubbel horizontaal
	cal aansluitpunt
	loze leiding meterkast
	thermostaat
	WTW 3-standen schakelaar
	beltransformator
	schel
	(buiten-) wandlichtpunt
	verdeelinrichting meterkast
	elektrische radiator
	omvormer PV-panelen
	voerverwarmingsverdelers
	plafondtoevoerpunt mechanische ventilatie
	plafondafzuigpunt mechanische ventilatie
<small> schakelaars op 1050 mm wandcontactdoos WMDR op 1050 mm wandcontactdoos gecombineerd met schakelaar op 1050 mm overge wandcontactdozen op 300 mm loze leiding op 300 mm thermostaat op 1500 mm wandlichtpunten op 2000 mm </small>	

Optie-overzicht, woningtype A:

1. Uitbouw woonkamer aan achterzijde – 120cm²
2. Uitbouw woonkamer aan achterzijde – 240cm²
3. Dubbele openslaande deuren vervangen door schuifpui
4. Deur hal verplaatsen
5. Slaapkamer 1 en 2 samenvoegen tot 1 slaapkamer met inloopkast
6. Extra toilet + badkamer + slaapkamers even groot
7. Vergroten berging
8. Lichtkoepel

Algemeen

De posities en aantallen van de m.v.-punten, afmeting radiator & dakdoorvoeren zijn indicatief; nader te bepalen n.a.v. ventilatie- en capaciteitsberekening na keuze uitbreidingsmogelijkheden en indelingsvarianten. De posities en aantallen hemelwaterafvoeren kunnen na keuze uitbreidingsmogelijkheden afwijken.

- * alle maten in centimeters
- * kleine wijzigingen voorbehouden
- * aan maatvoering kunnen geen rechten worden ontleend
- * positie installatiesymbolen zijn indicatief
- * PV panelen en overige installaties zijn indicatief weergegeven

project
De Hoef Rosmalen

onderdeel
Opties woningtype A
bouwnummer 72 t/m 74 en 77 t/m 79

formaat
A1

schaal
1:50 / 1:100

datum
01-03-2020

tekeningnummer
VK-opt-A