




achtergevel bouwnummer 35

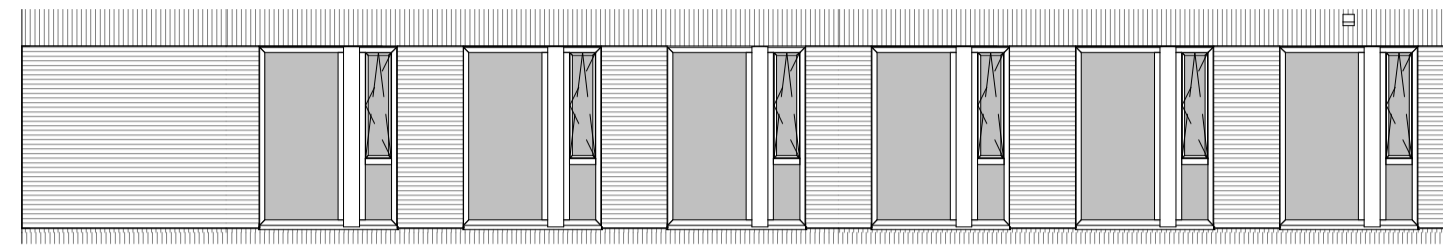


achtergevel bouwnummer 16

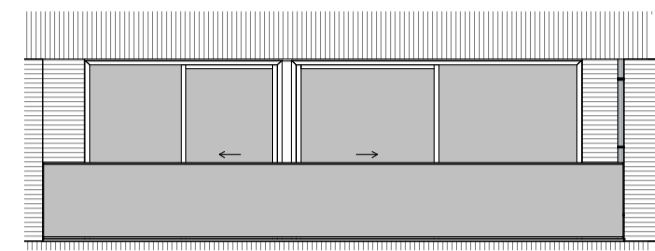

rechter zijgevel

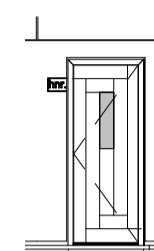


voorgevel

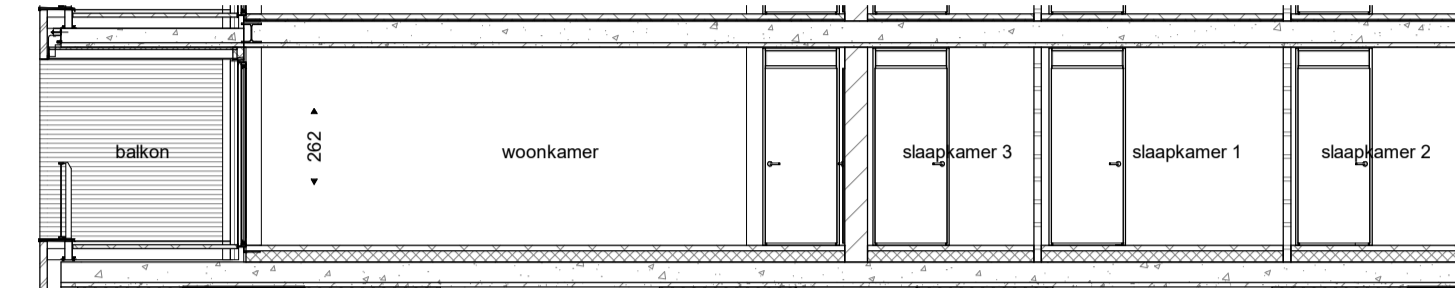

doorsnede

RENVOOI	
Bouwkundig	
	metalwerk
	kalkzandsteen
	lichte scheidingwand
	isolatie
	beton
c.	
	colorbeleving
	perceelgrens
	30 min. wd/bo
	60 min. wd/bo
	zelfsluitende deur
Installaties	
	warmtepomp
	buitenunit warmtepomp
	mechanische ventilatie toe-afvoer unit (rtw)
	opstelplaats wasmachine en droger
Electra	
	videfoon
	rookmelder
	aarding
	lichtpunt (aansluitpunt)
	wisselschakelaar
	serieschakelaar
	knusichakelaar
	schakelaar
	wcd enkel
	wcd dubbel verticaal
	wcd dubbel horizontaal
	cal aansluitpunt
	loze leding meterkast
	thermostaat
	WTW 3-standen schakelaar
	bedrukker
	schel
	(buiten-) wandlichtpunt
	buitenlichtpunt met armatuur
	verdeelinrichting meterkast
	elektrische radiator
	omvormer PV-panelen
	voerverwarmingsverdelers
	plafondtoevoerpunt mechanische ventilatie
	plafondafzuigpunt mechanische ventilatie
<small> schakelaars op 1050 mm wandcontactdoos WMDR op 1050 mm wandcontactdoos gecombineerd met schakelaar op 1050 mm overige wandcontactdozen op 300 mm loze leding op 300 mm thermostaat op 1500 mm wandlichtpunten op 2000 mm </small>	

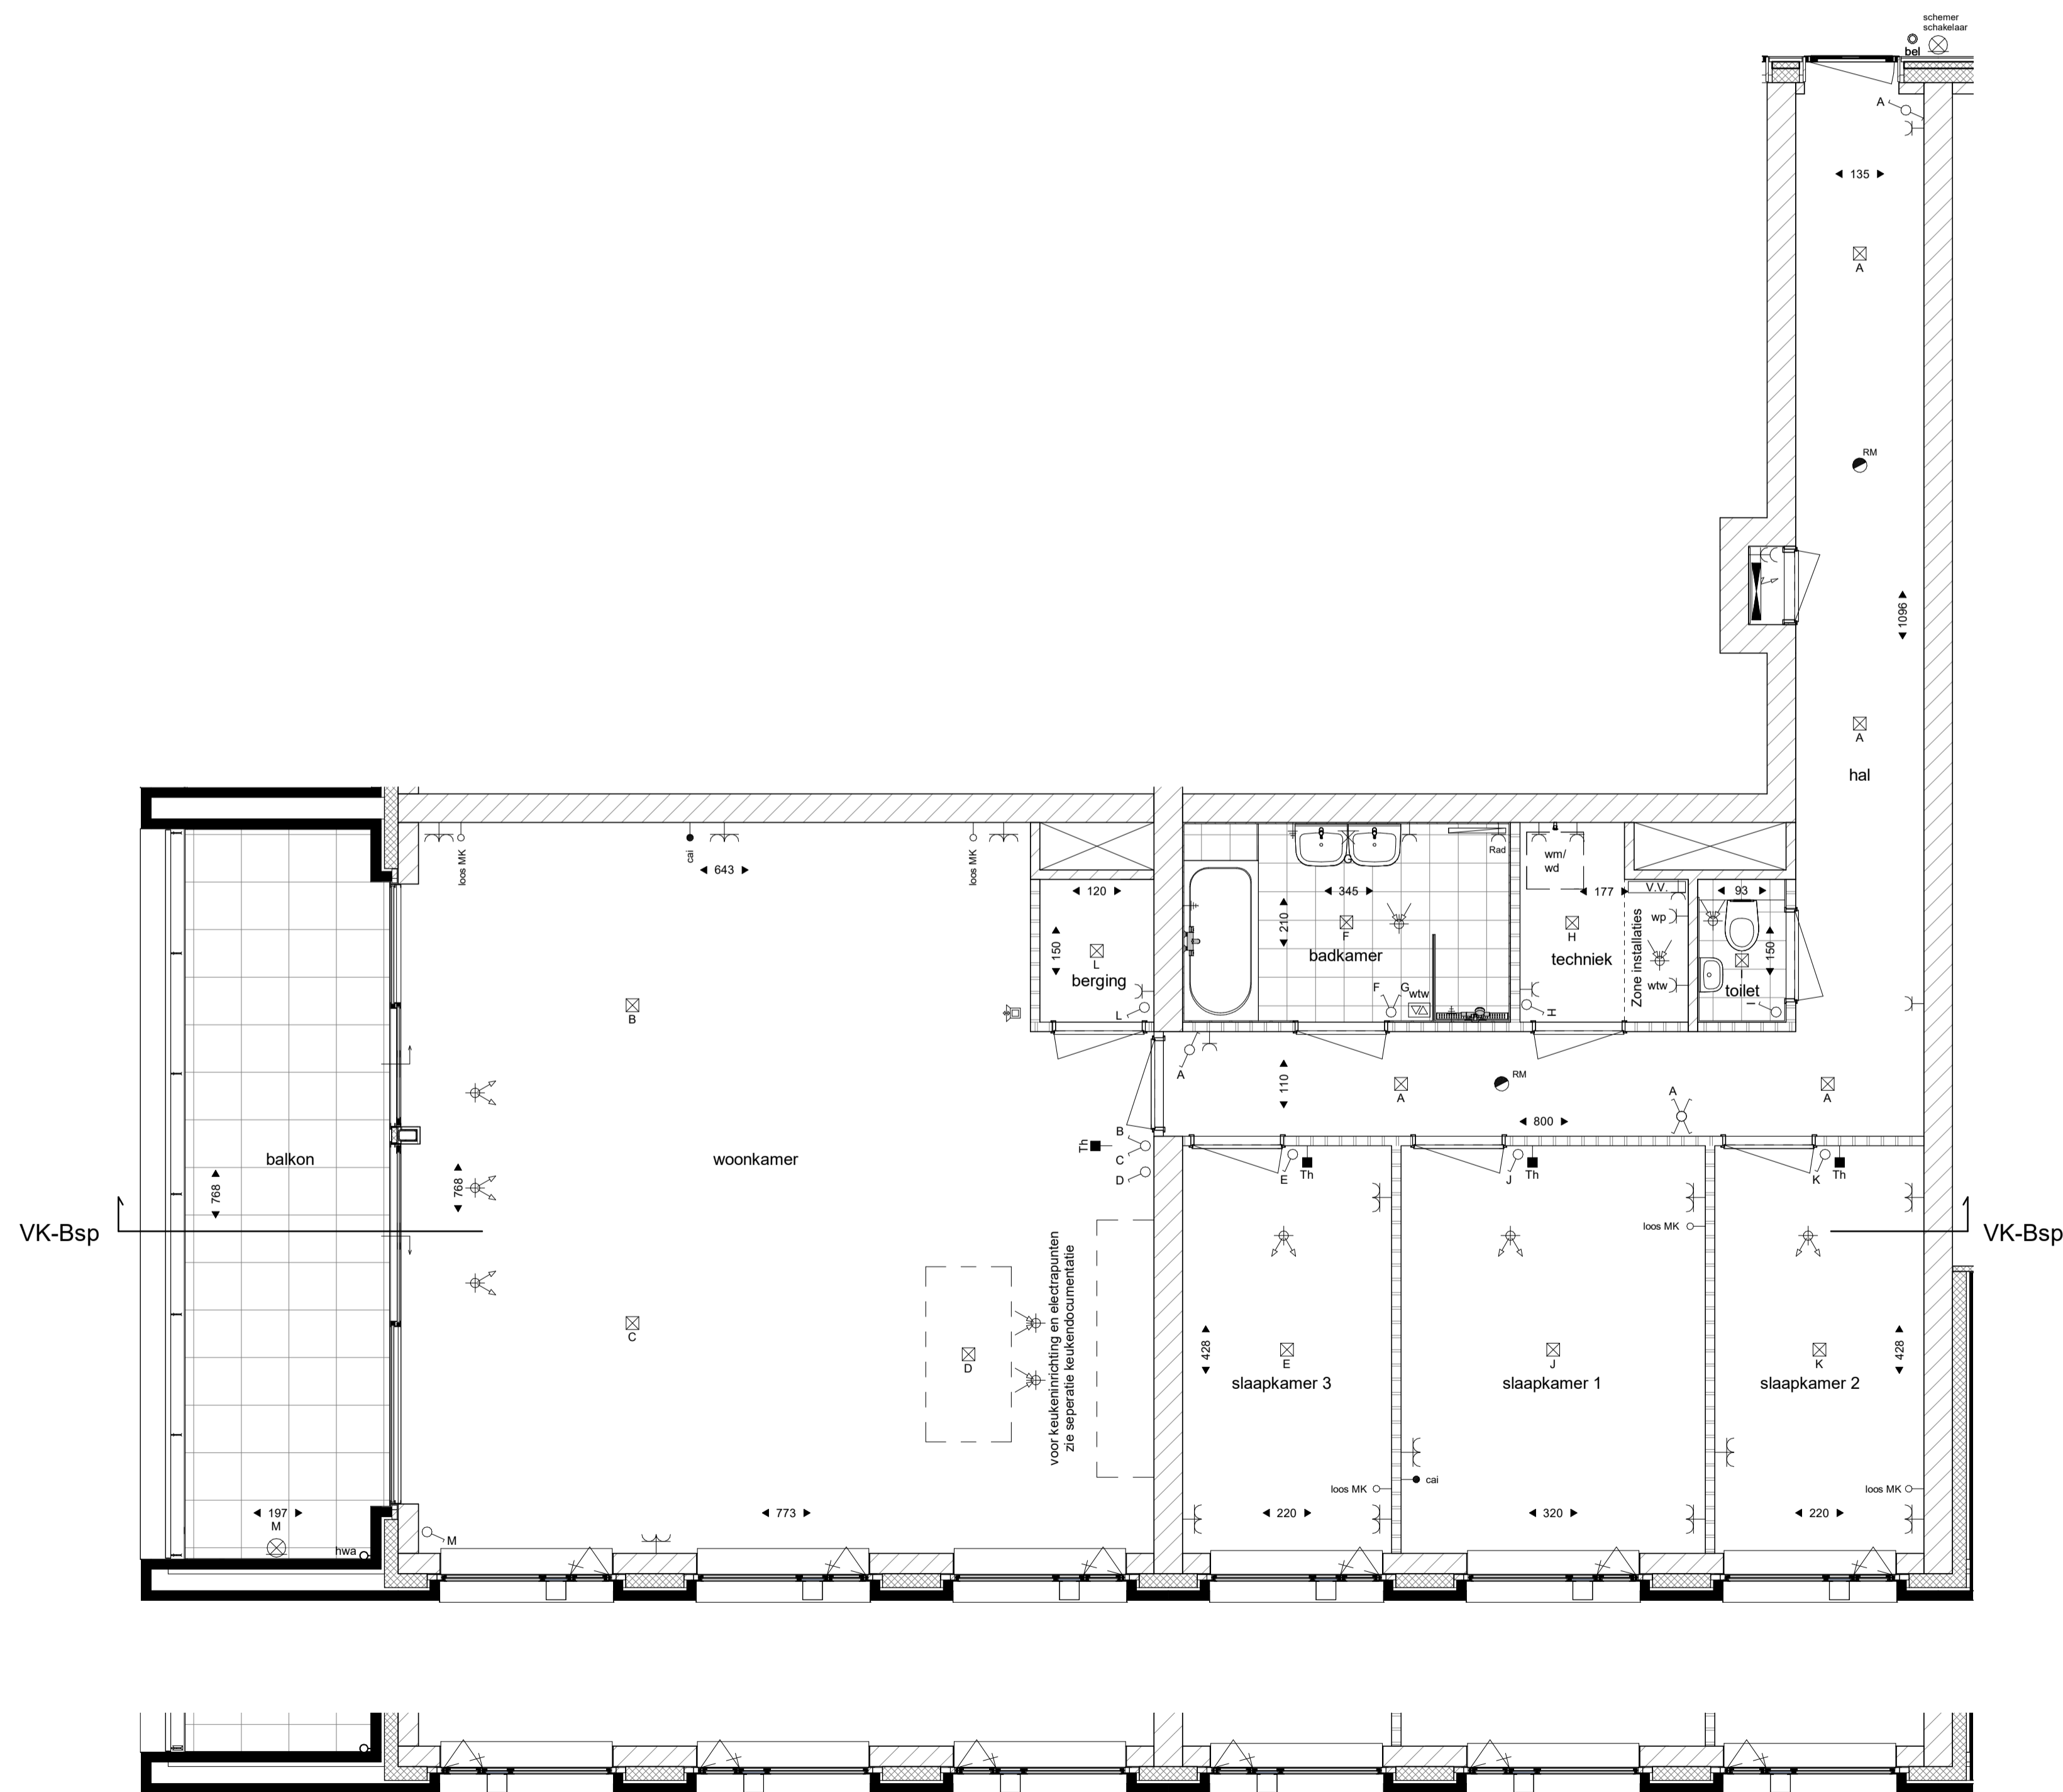

gevel bouwnummer 35

Algemeen

De posities en aantallen van de m.v.-punten, afmeting radiator & dakdoorvoeren zijn indicatief; nader te bepalen n.a.v. ventilatie- en capaciteitsberekening na keuze indelingsvarianten. Indeling technische ruimte is indicatief en kan tijdens de uitvoering wijzigen.

- * alle maten in centimeters
- * kleine wijzigingen voorbehouden
- * aan maatvoering kunnen geen rechten worden ontleend
- * positie installatiesymbolen zijn indicatief
- * PV panelen en overige installaties zijn indicatief weergegeven

project
De Hoef Rosmalen

onderdeel
Appartementstype Bsp
bouwnummer 16 en 35

formaat
A1

schaal
1:50 / 1:100

datum
01-03-2020

tekeningnummer
VK-Bsp