
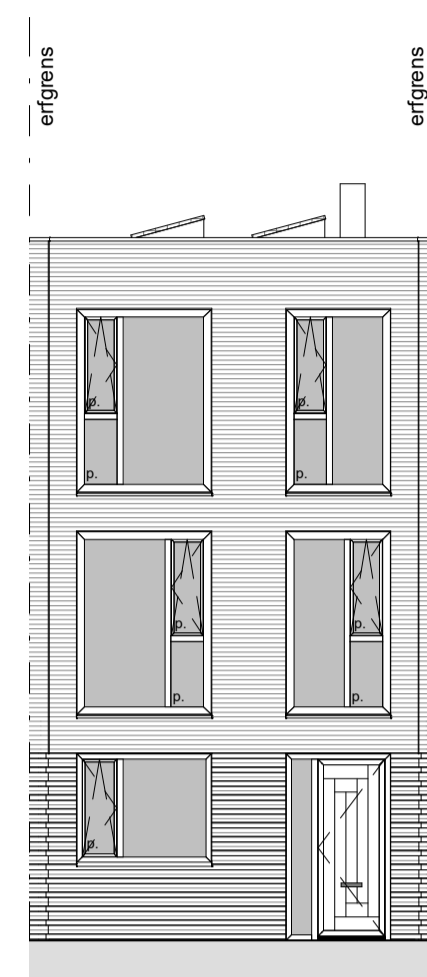


Algemeen


De posities en aantallen van de m.v.-punten, afmeting radiator & dakdoorvoeren zijn indicatief; nader te bepalen n.a.v. ventilatie- en capaciteitsberekening na keuze uitbreidingsmogelijkheden en indelingsvarianten. De posities en aantallen hemelwaterafvoeren kunnen na keuze uitbreidingsmogelijkheden afwijken.

- * alle maten in centimeters
- * kleine wijzigingen voorbehouden
- * aan maatvoering kunnen geen rechten worden ontleend
- * positie installatiesymbolen zijn indicatief
- * PV panelen en overige installaties zijn indicatief weergegeven

RENOVOOI	
Bouwkundig	
	metselwerk
	kalkzandsteen
	lichte scheidingswand
	isolatie
	beton
	gaashekwerk met hedera
	paneelkulling
	perceelsgrens
Installaties	
	warmtepomp
	buitenunit warmtepomp
	mechanische ventilatie toe-afvoer unit (wtw)
	opstelplaats wasmachine en droger
Electra	
	rookmelder
	aarding
	lichtpunt (aansluitpunt)
	wisselschakelaar
	serieschakelaar
	schakelaar
	wcd enkel
	wcd dubbel vertikaal
	wcd dubbel horizontaal
	ca aansluitpunt
	loze leiding meterkast
	thermostaat
	WTW 3-standen schakelaar
	bedrukker
	schel
	(buiten-) wandlichtpunt
	buitenlichtpunt met armatuur
	verdeelinrichting meterkast
	elektrische radiator
	omvormer PV-panelen
	vboerverwarmingsverdeler
	plafondafzuigpunt mechanische ventilatie
	plafondafzuigpunt mechanische ventilatie
<small>schakelaars op 1050 mm wandcontactdoos WMDR op 1050 mm wandcontactdoos gecombineerd met schakelaar op 1050 mm overige wandcontactdozen op 300 mm loze leiding op 300 mm thermostaat op 1500 mm wandlichtpunten op 2000 mm</small>	

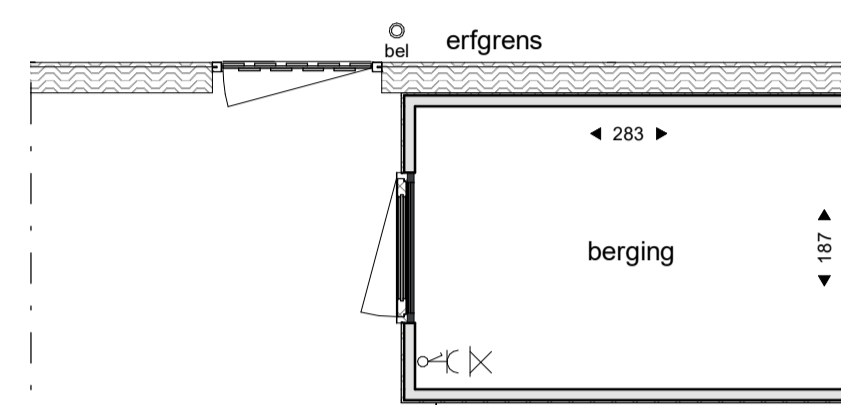


voorgevel

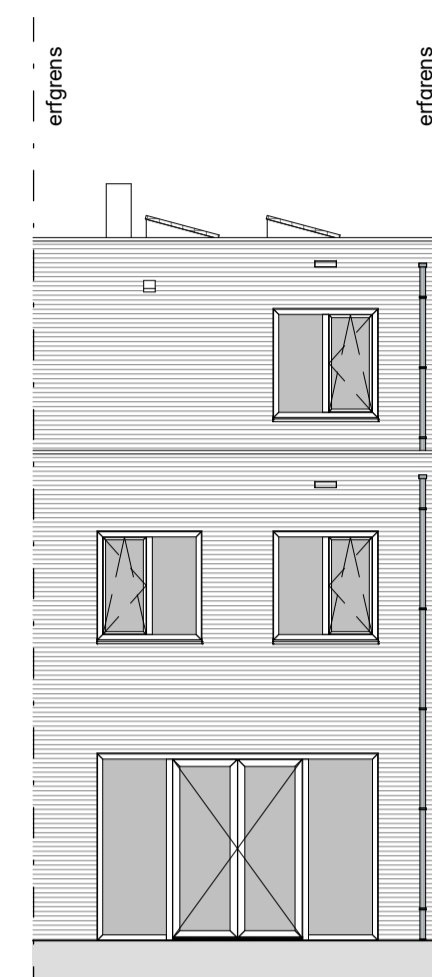


achtergevel




tuingevel

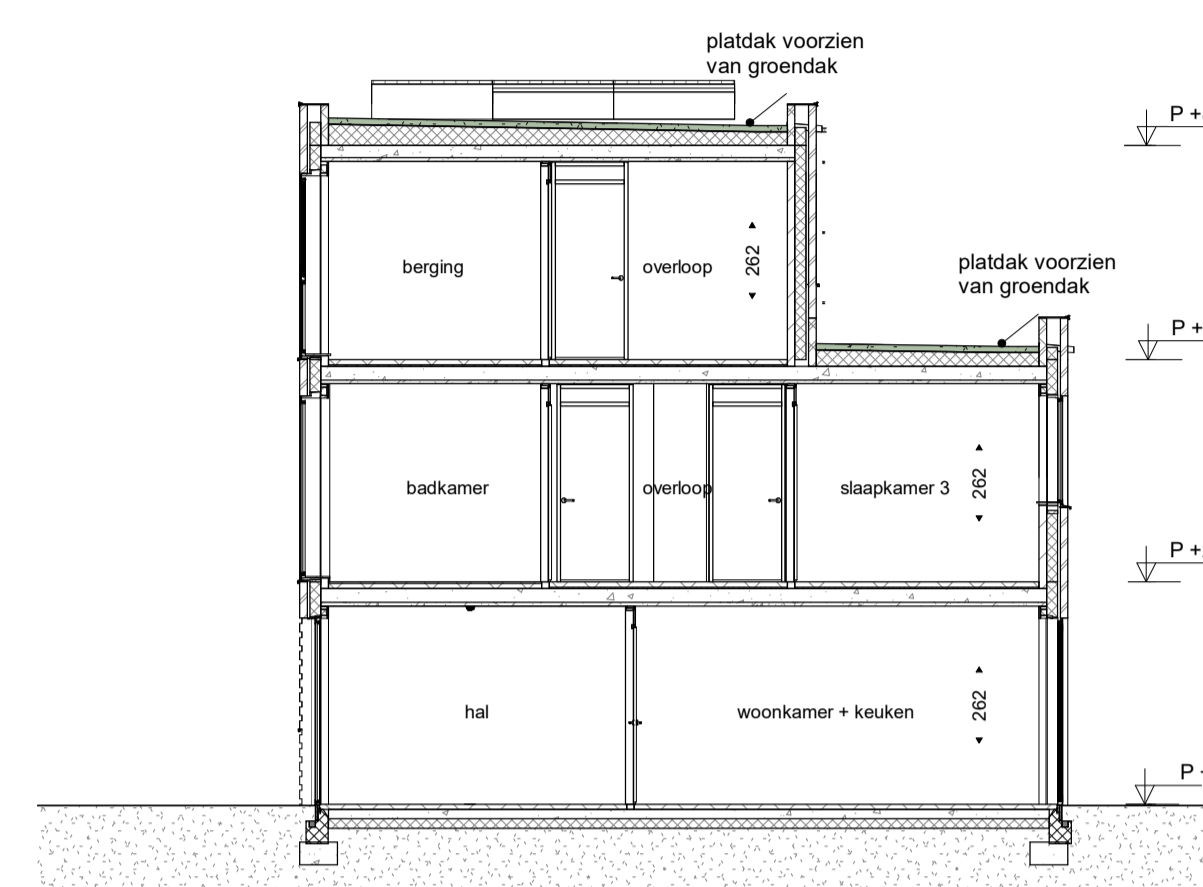


doorsnede

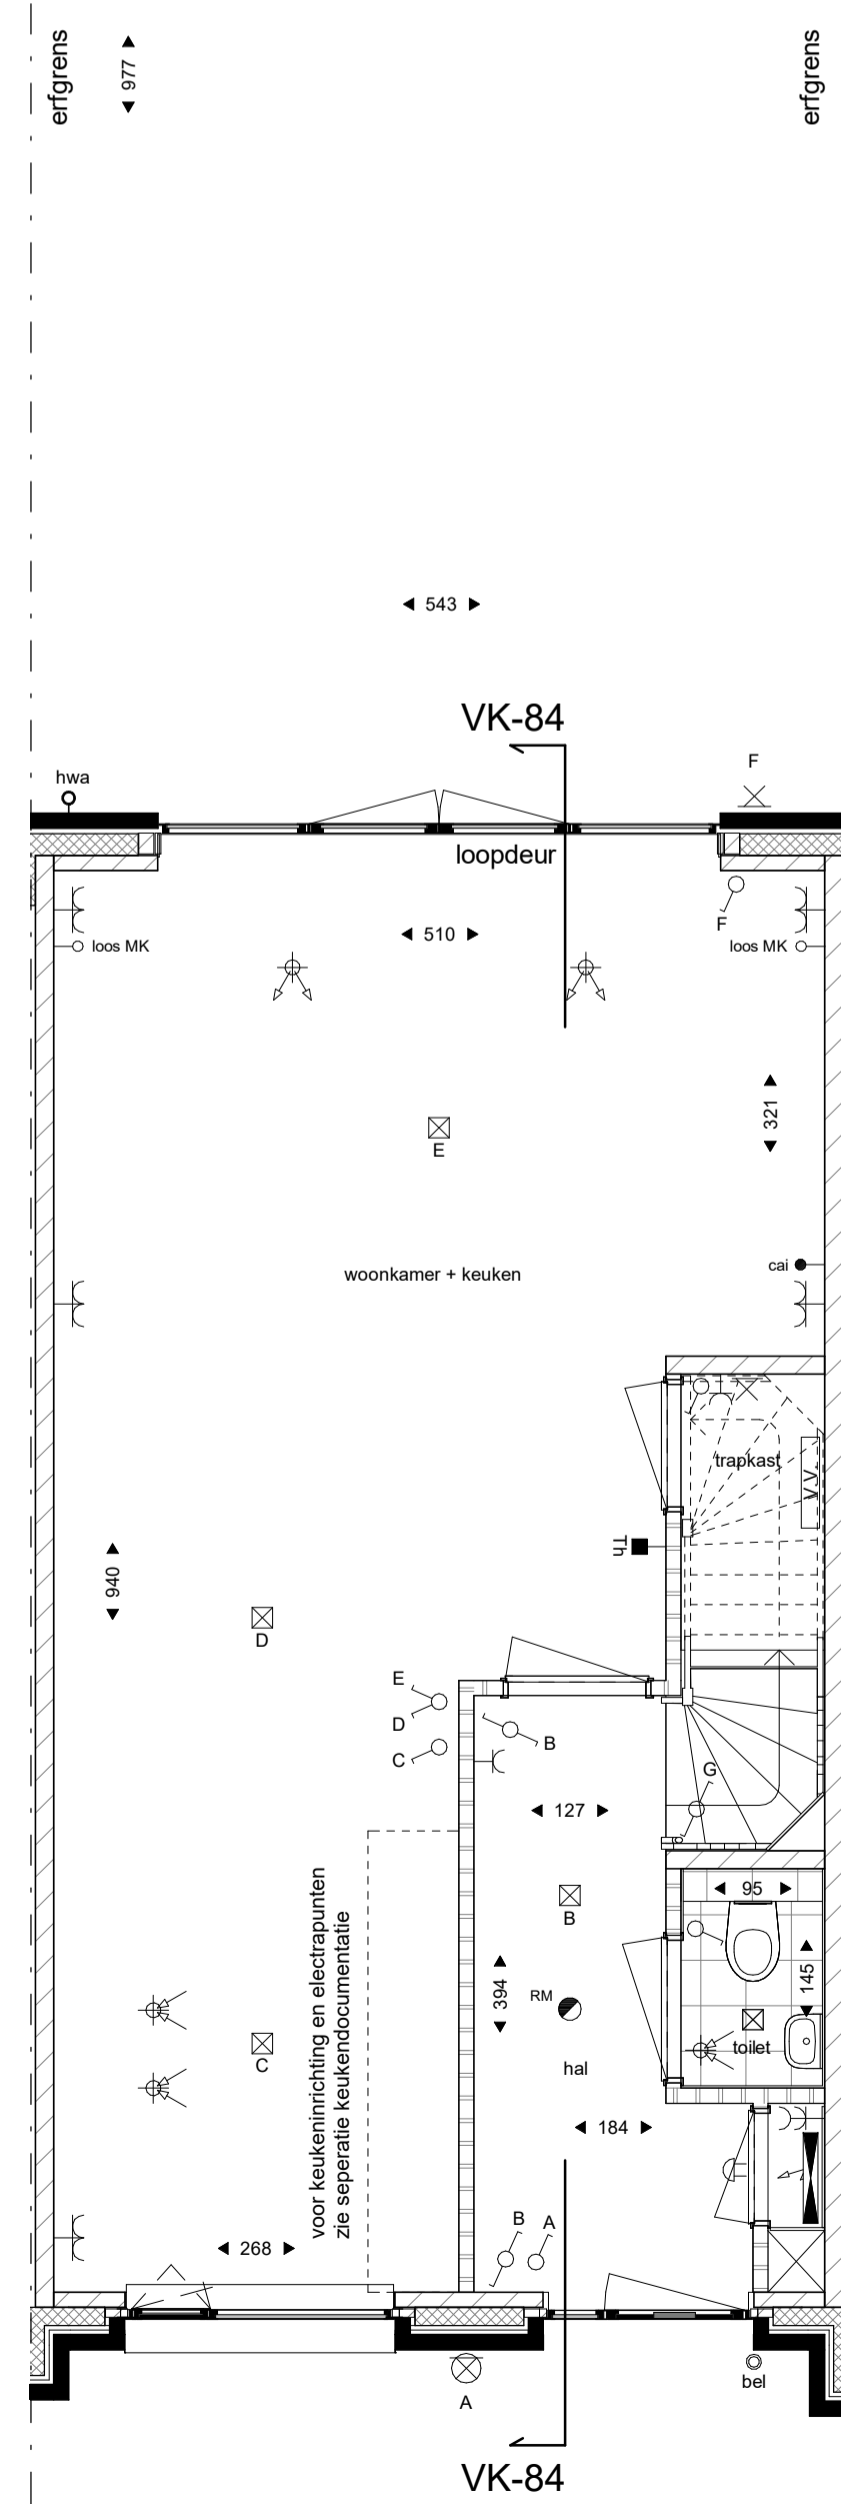


begane grond

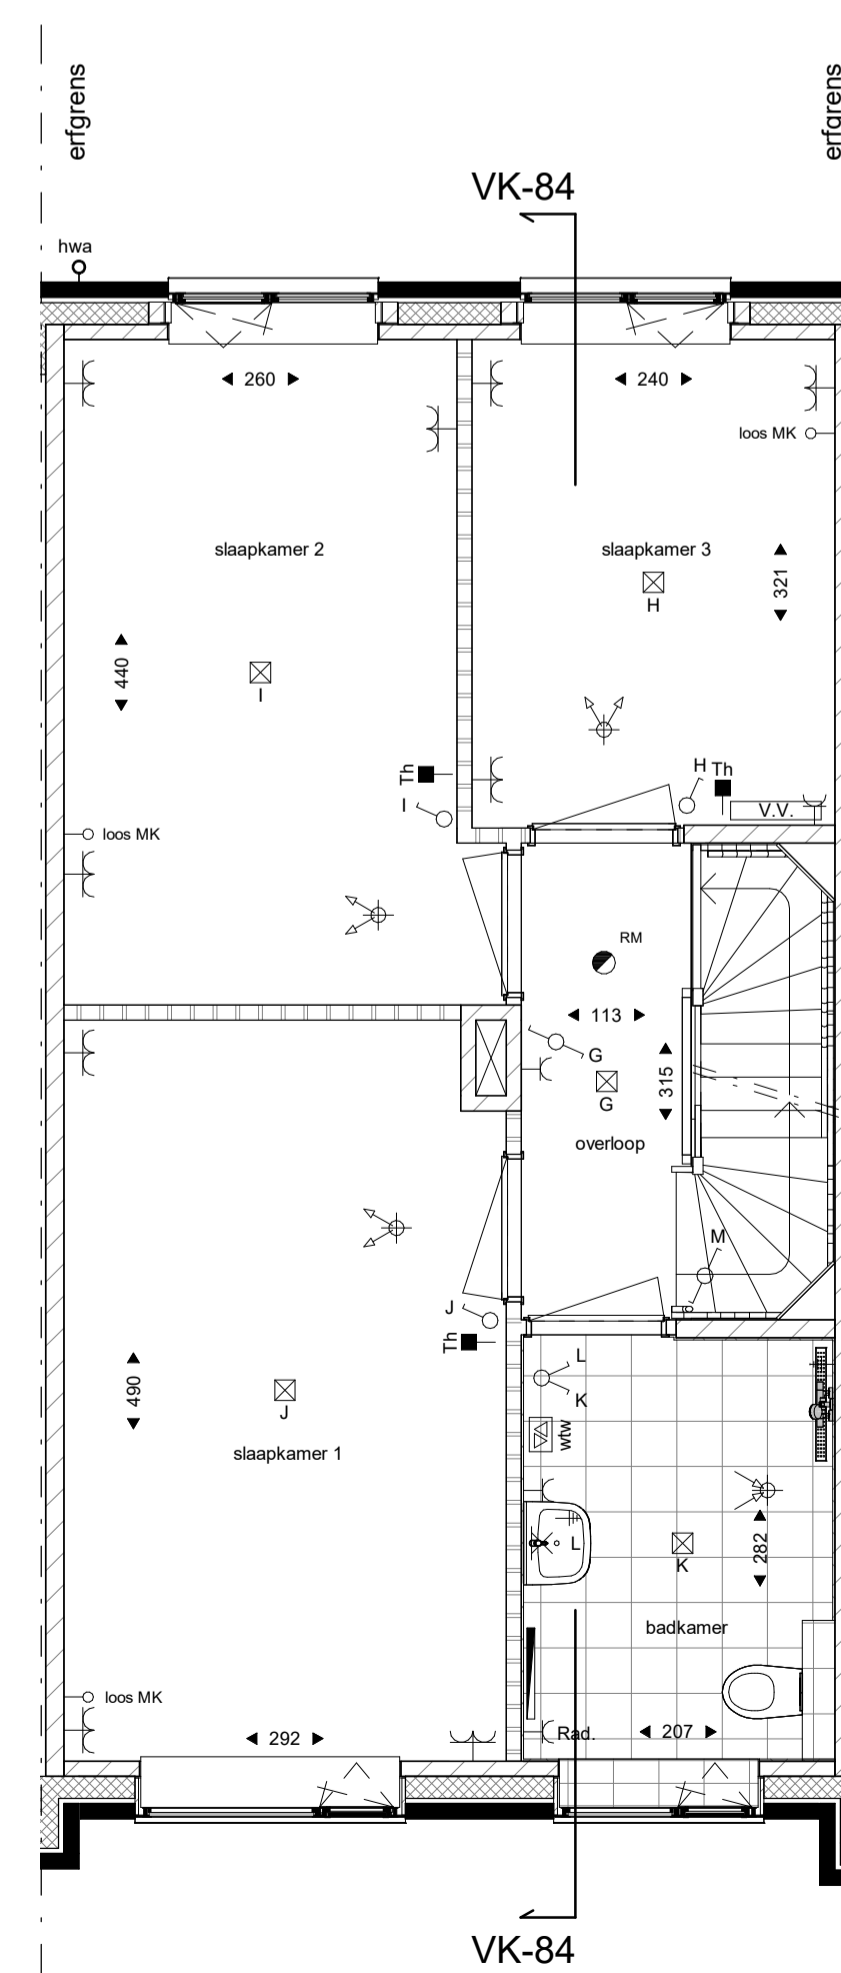


eerste verdieping

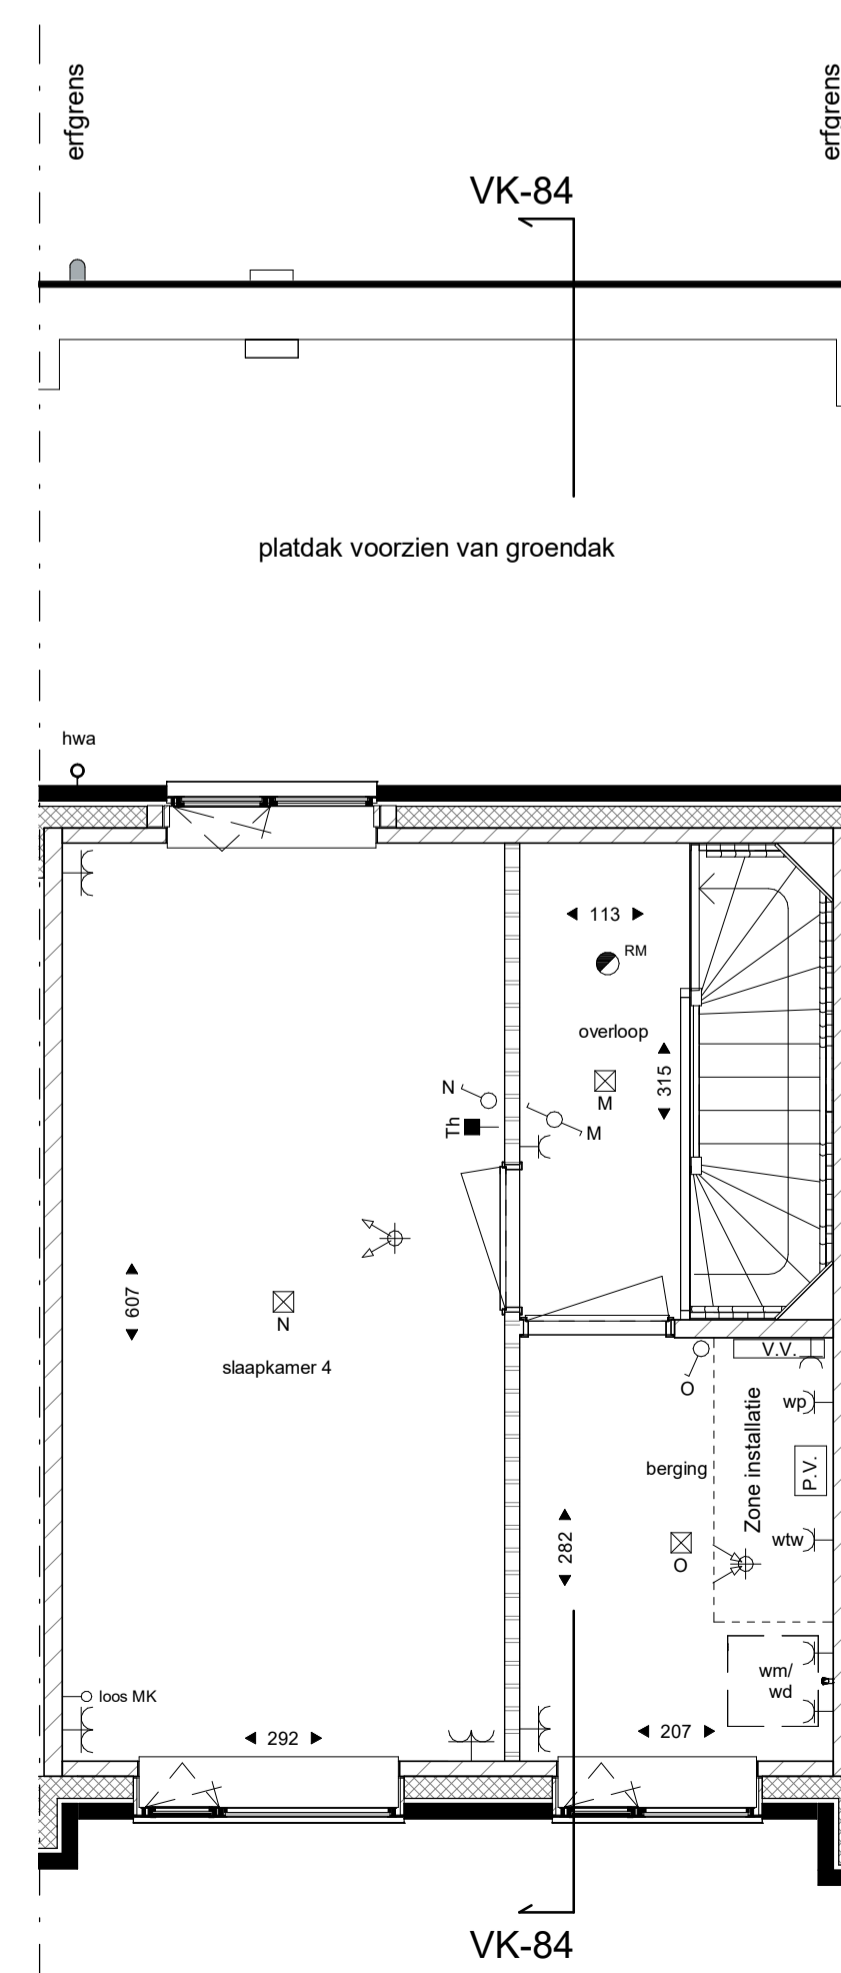

tweede verdieping

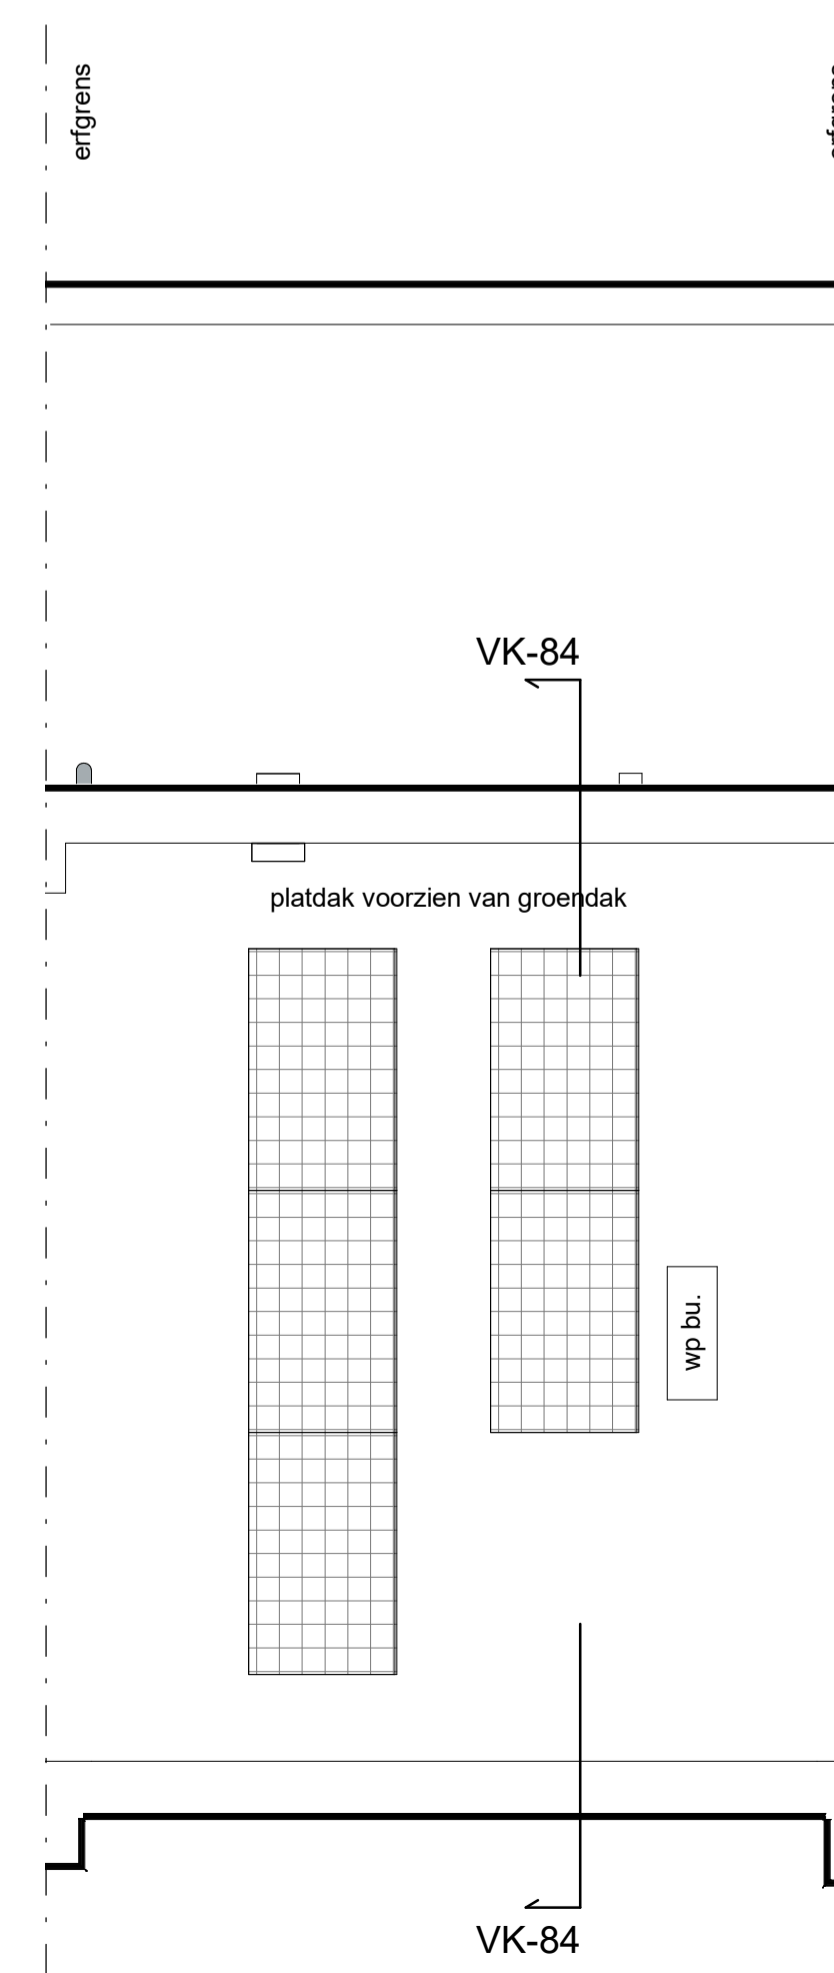

dakaanzicht

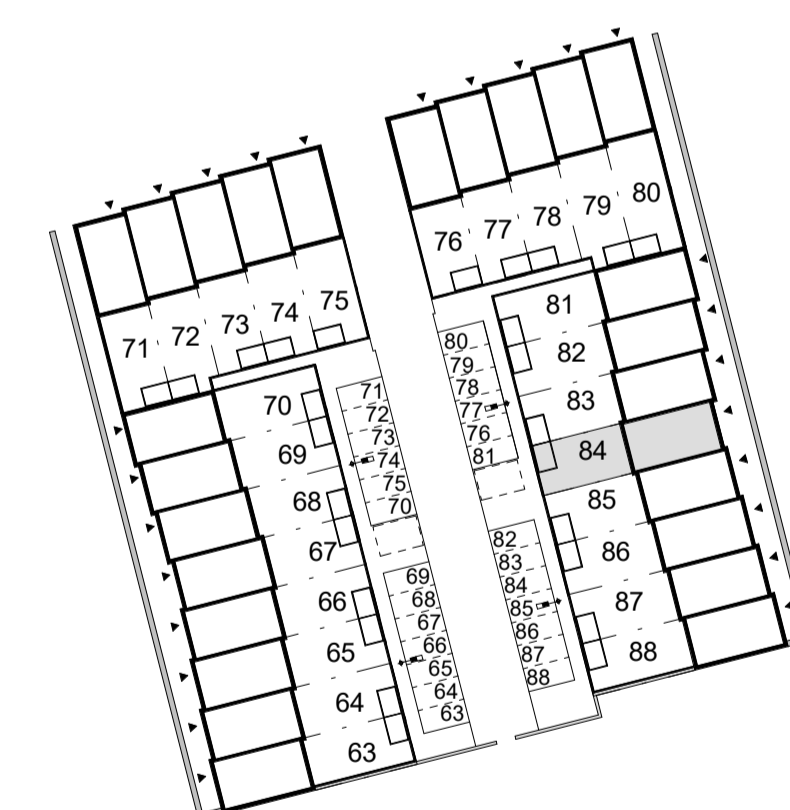

project
De Hoef Rosmalen
onderdeel
Bouwnummer 84 (Woningtype Bsp)

formaat
A1

schaal
1:50 / 1:100

datum
01-03-2020

tekeningnummer
VK-84