




achtergevel bouwnummer 53

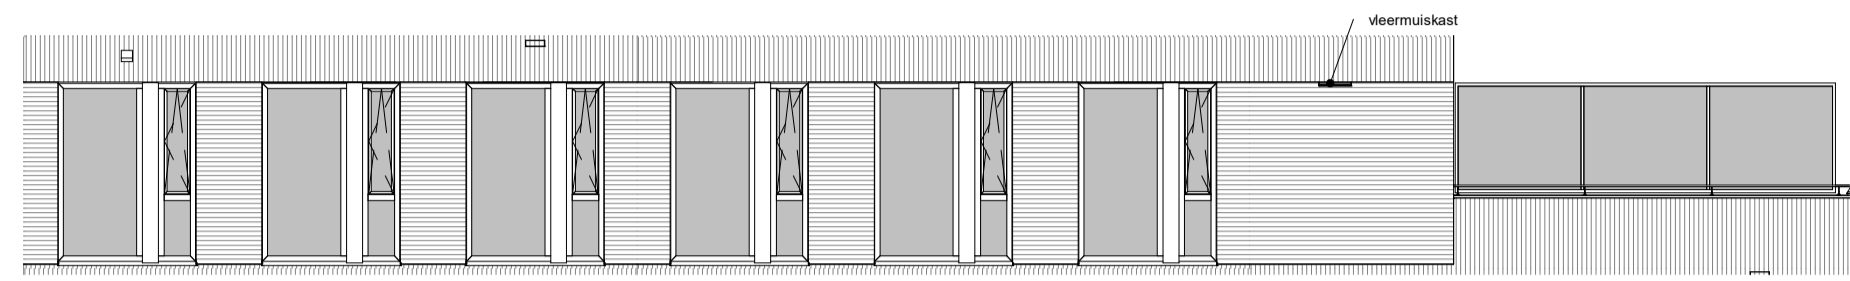


achtergevel bouwnummer 38

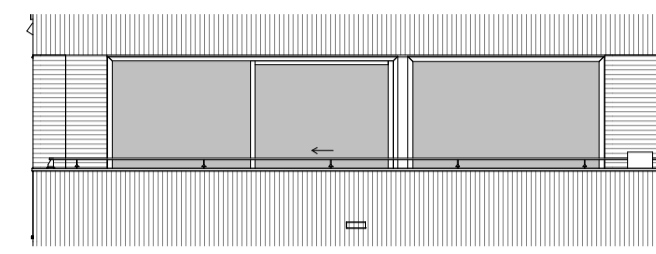



linker zijgevel

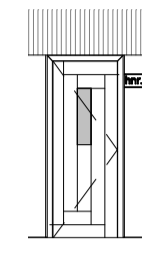

voorgevel

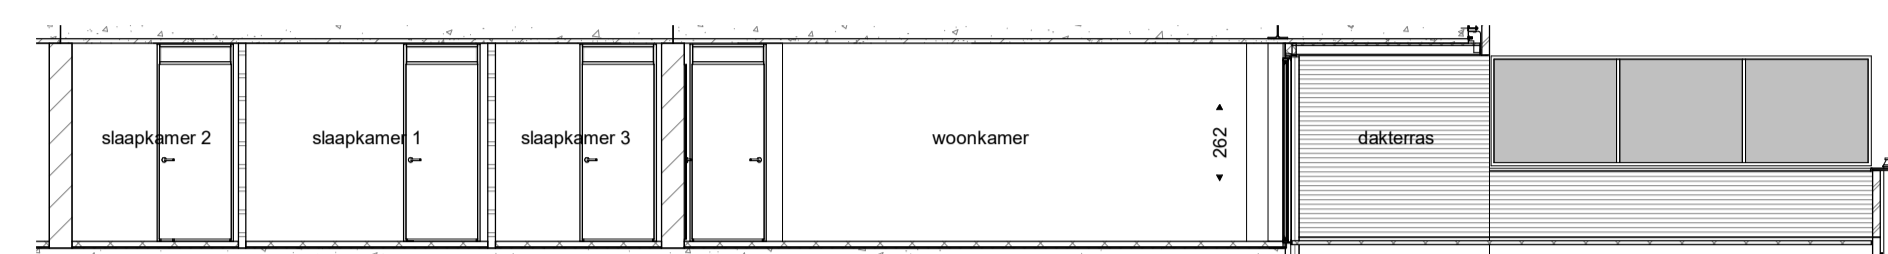

doorsnede

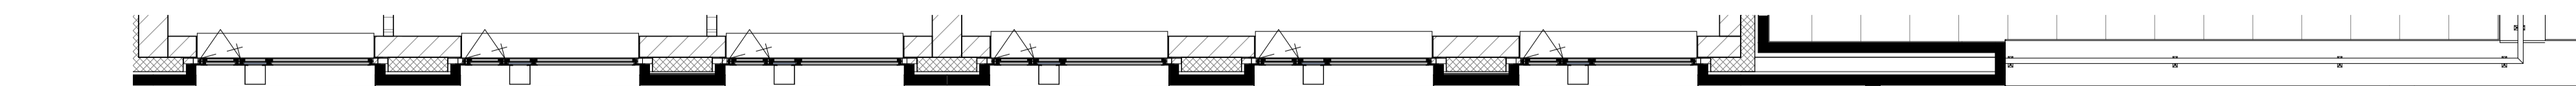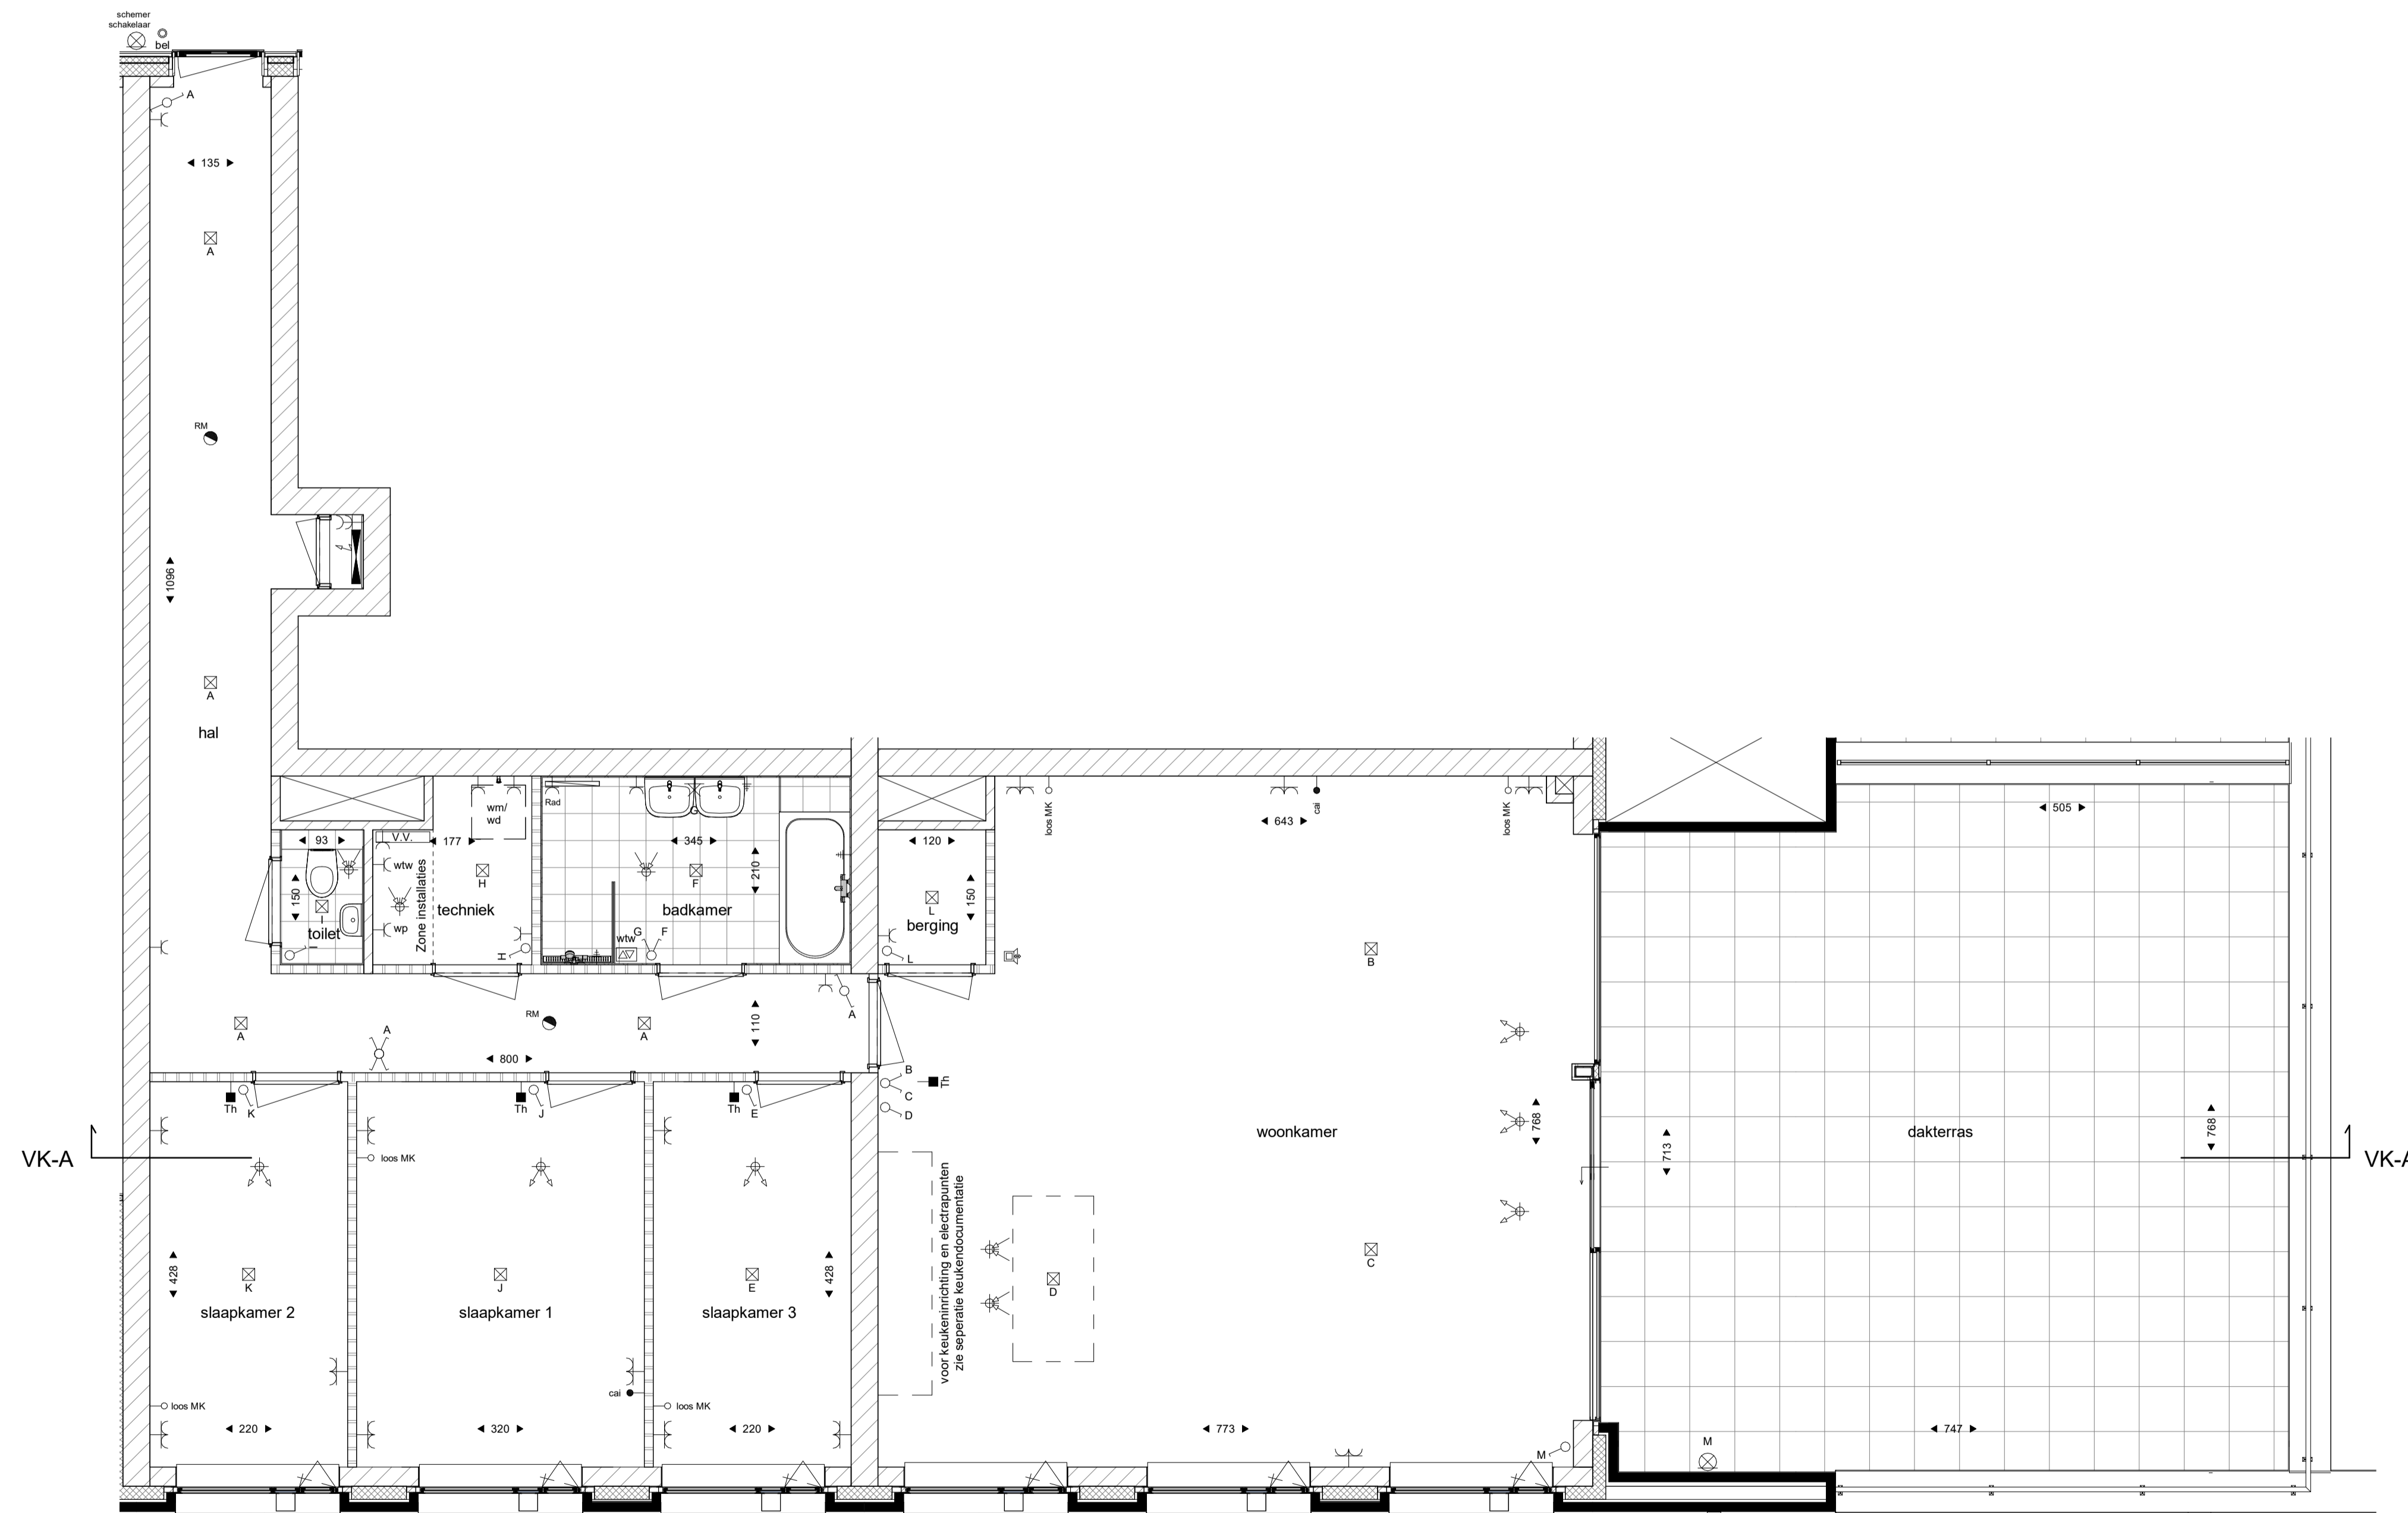

gevel bouwnummer 53

RENVOOI	
<b>Bouwkundig</b>	
	metsewerk
	kalkzandsteen
	lichte scheidingwand
	isolatie
	beton
c.	
	colorbevvulling
	perceelgrens
	30 min. wd/bo
	60 min. wd/bo
	zelfsluitende deur
<b>Installaties</b>	
	warmtepomp
	wp bu.
	wtw
	wm/wd
<b>Electra</b>	
	videfoon
	rookmelder
	aarding
	lichtpunt (aansluitpunt)
	wisselschakelaar
	serieschakelaar
	knusichakelaar
	schakelaar
	wcd enkel
	wcd dubbel vertikaal
	wcd dubbel horizontaal
	cal aansluitpunt
	loze leding meterkast
	thermostaat
	WTW 3-standen schakelaar
	bedrukker
	schel
	(buiten-) wandlichtpunt
	buitenlichtpunt met armatuur
	verdeelinrichting meterkast
	elektrische radiator
	omvormer PV-panelen
	voerverwarmingsverdelers
	plafondvoerpunt mechanische ventilatie
	plafondafzuigpunt mechanische ventilatie
<small>           schakelaars op 1050 mm            wandcontactdoos WMDR op 1050 mm            wandcontactdoos gecombineerd met schakelaar op 1050 mm            overige wandcontactdozen op 300 mm            loze leding op 300 mm            thermostaat op 1500 mm            wandlichtpunten op 2000 mm         </small>	

**Algemeen**

De posities en aantallen van de m.v.-punten, afmeting radiator & dakdoorvoeren zijn indicatief; nader te bepalen n.a.v. ventilatie- en capaciteitsberekening na keuze indelingsvarianten. Indeling technische ruimte is indicatief en kan tijdens de uitvoering wijzigen.

\* alle maten in centimeters  
 \* kleine wijzigingen voorbehouden  
 \* aan maatvoering kunnen geen rechten worden ontleend  
 \* positie installatiesymbolen zijn indicatief  
 \* PV panelen en overige installaties zijn indicatief weergegeven

**project**  
 De Hoef Rosmalen

**onderdeel**  
 Appartementstype A  
 bouwnummer 38 en 53

**formaat**  
 A1

**schaal**  
 1:50 / 1:100

**datum**  
 01-03-2020

**tekeningnummer**  
**VK-A**