




voorgevel

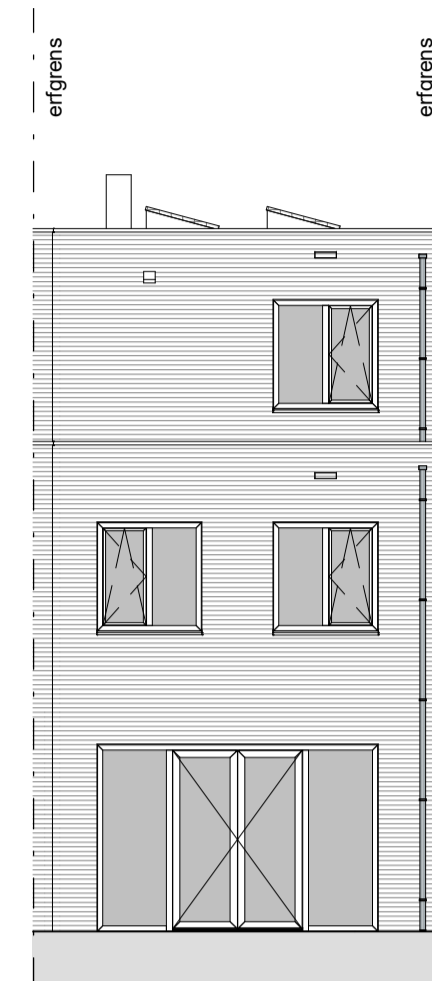


achtergevel

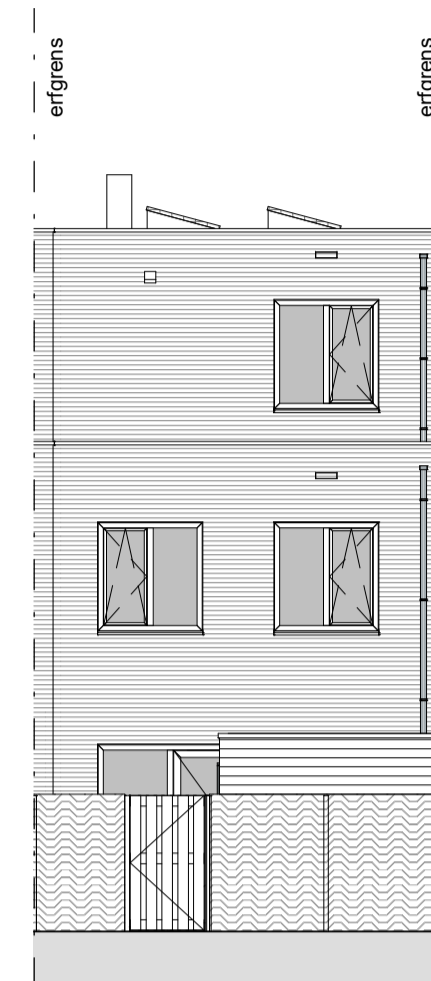


tuingevel

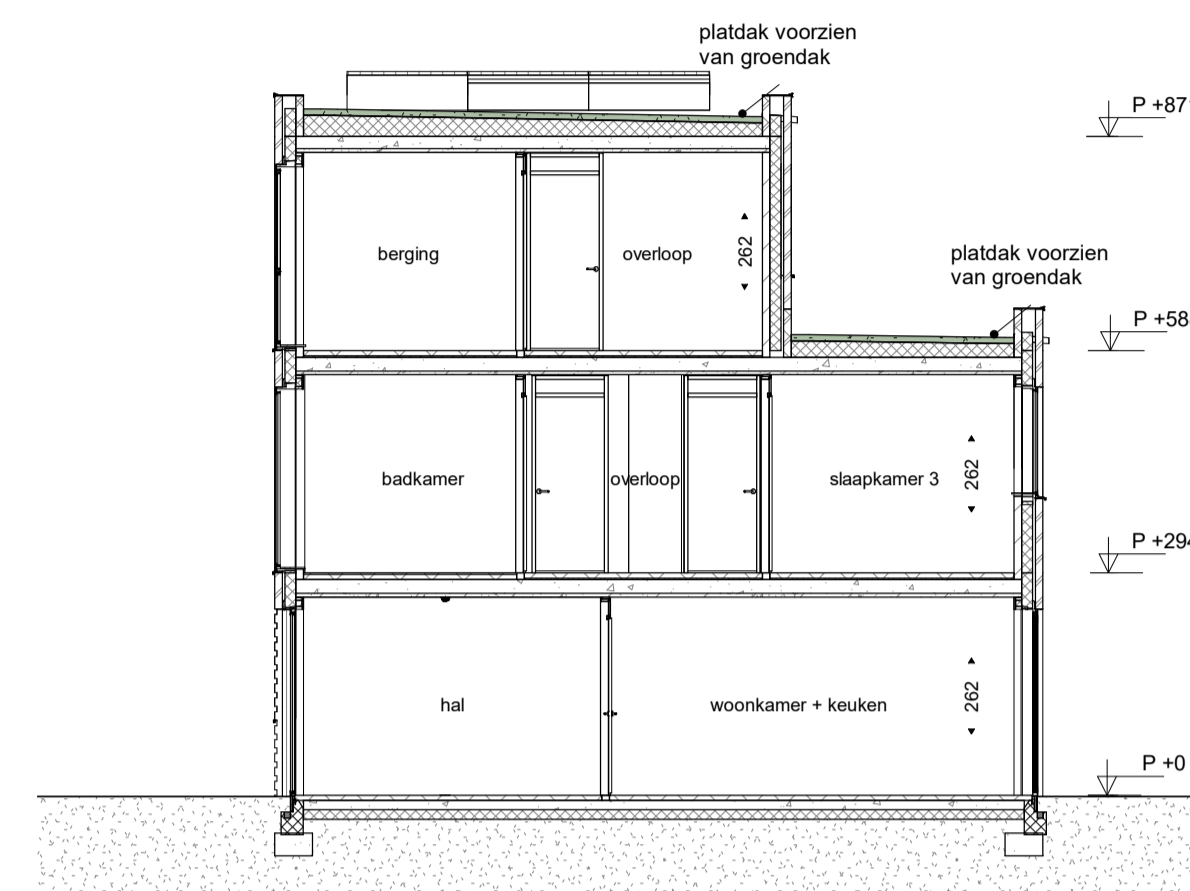


doorsnede

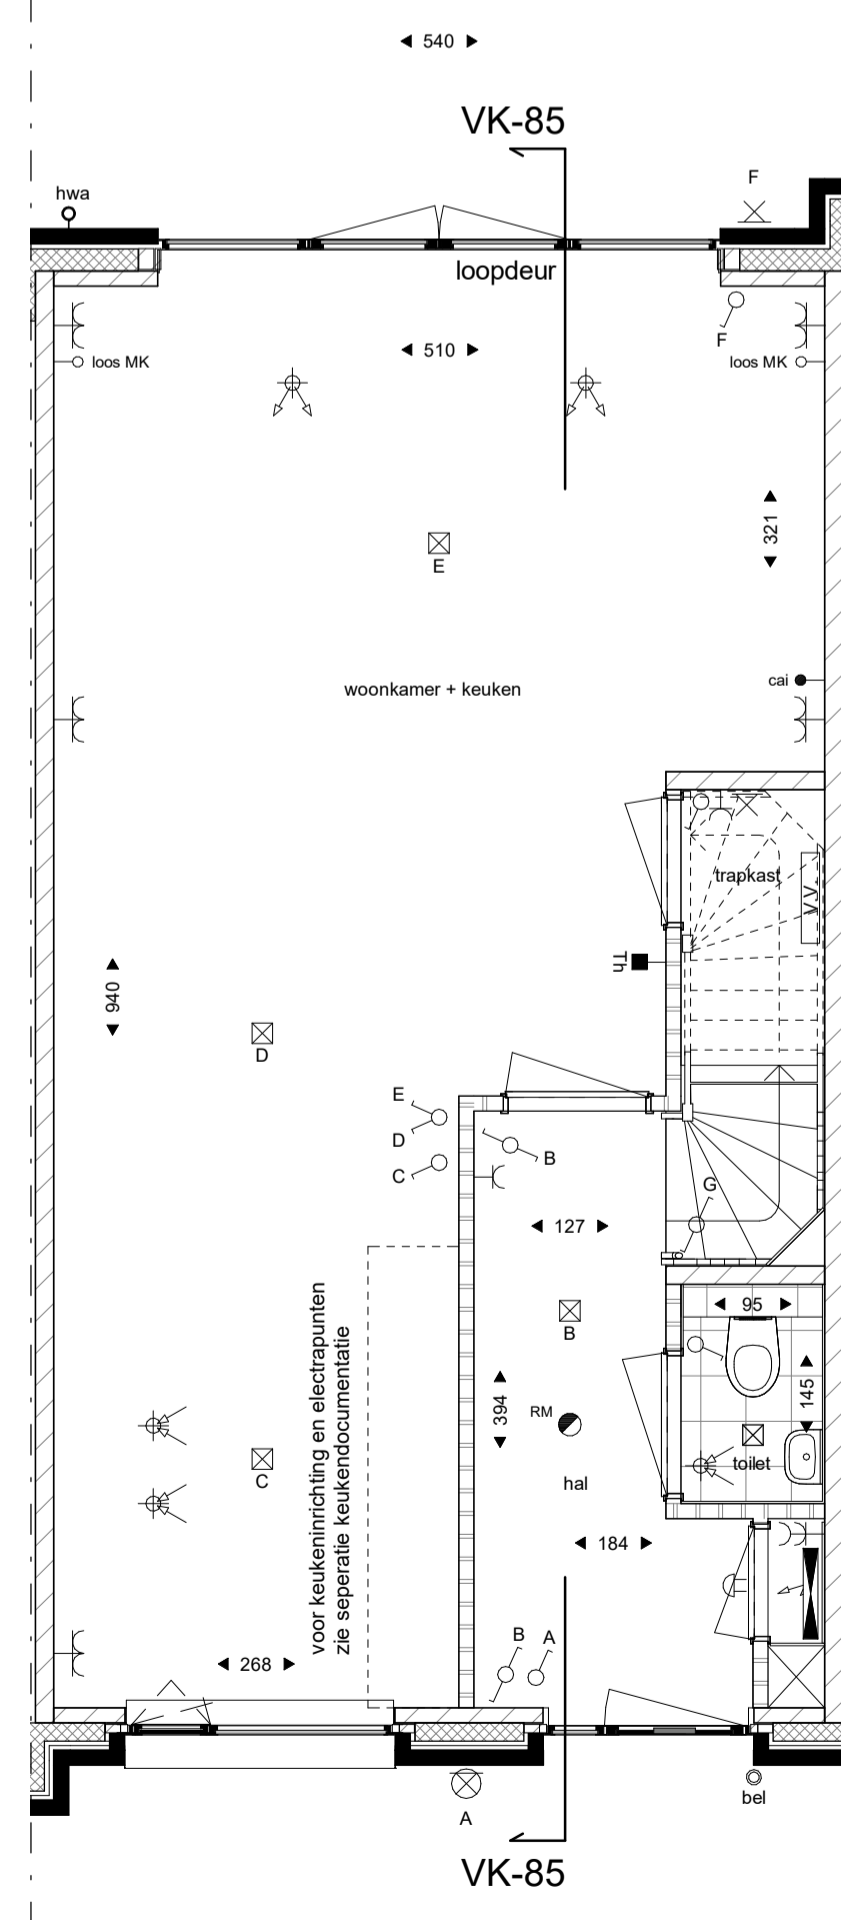


begane grond

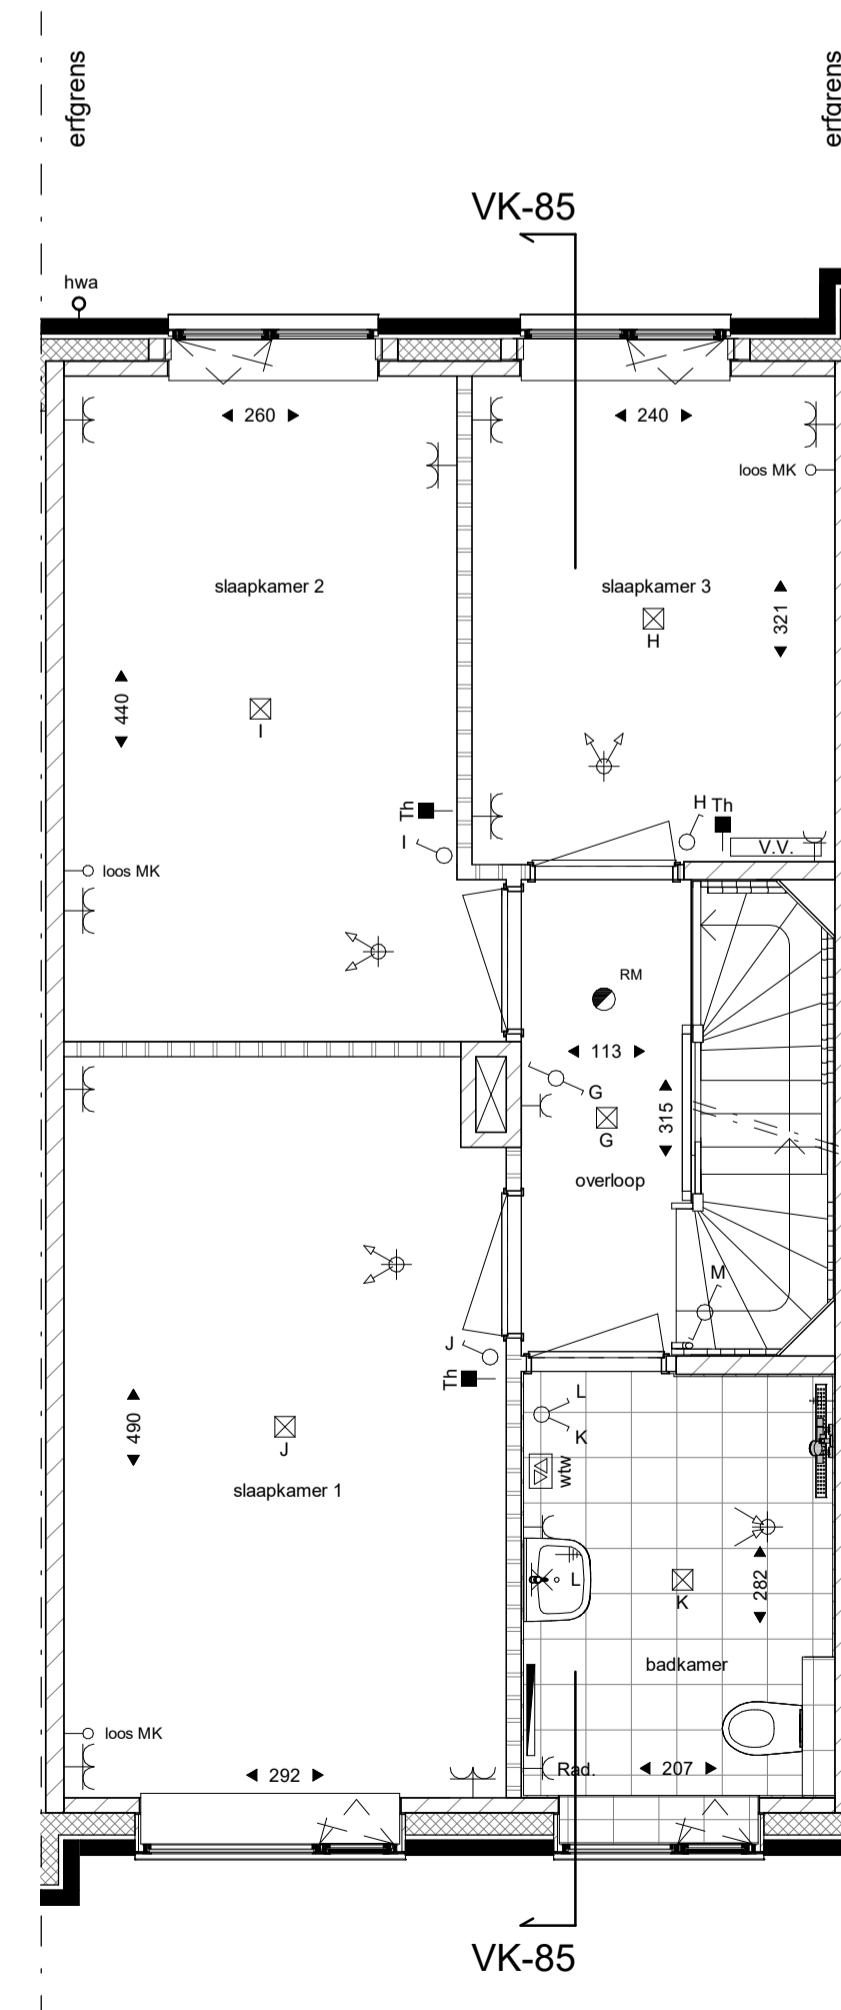

eerste verdieping

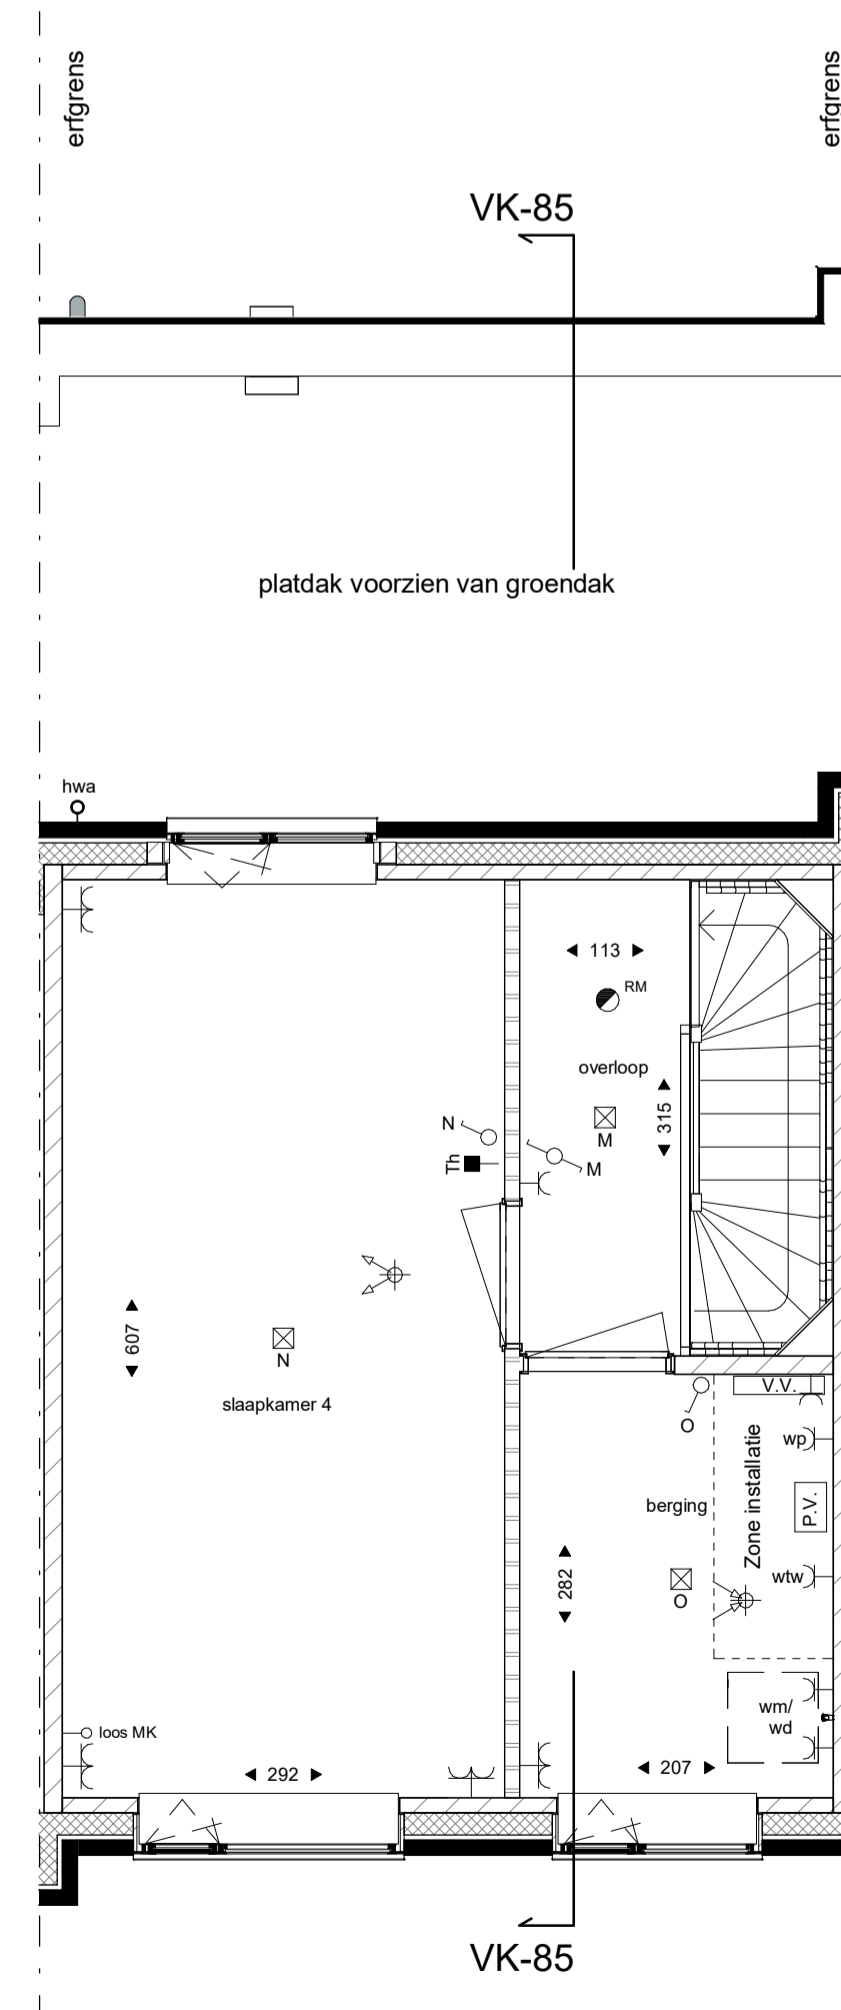

tweede verdieping

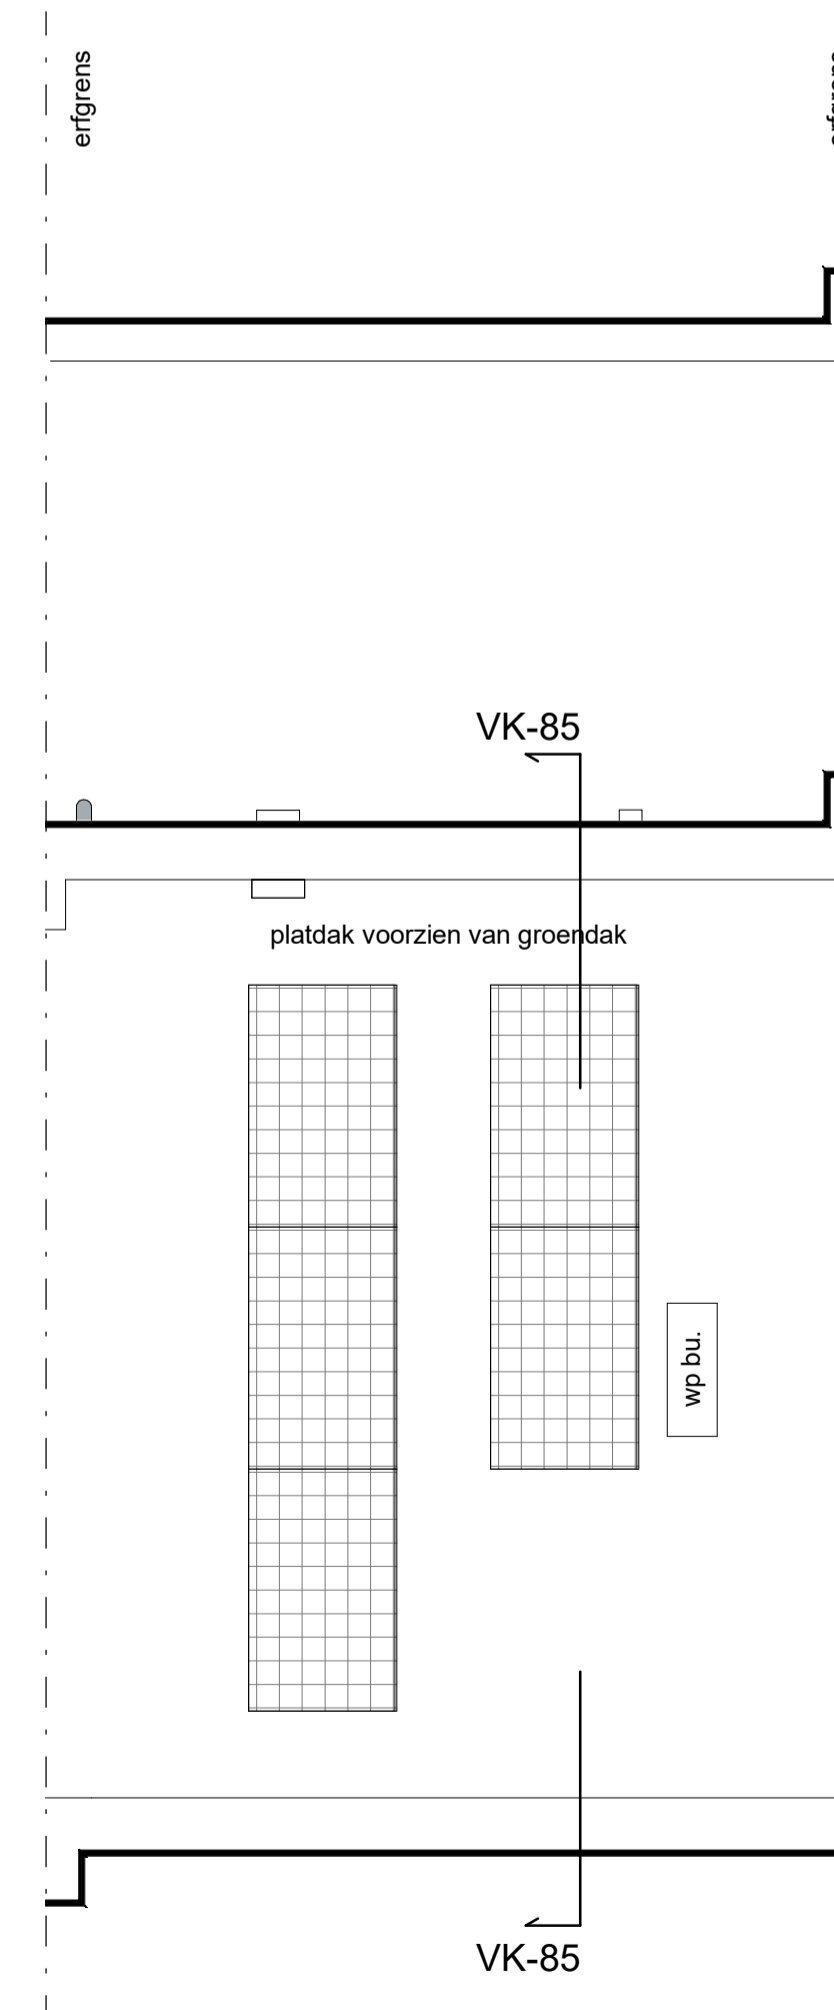


dakaanzicht

Algemeen

De posities en aantallen van de m.v.-punten, afmeting radiator & dakdoorvoeren zijn indicatief; nader te bepalen n.a.v. ventilatie- en capaciteitsberekening na keuze uitbreidingsmogelijkheden en indelingsvarianten. De posities en aantallen hemelwaterafvoeren kunnen na keuze uitbreidingsmogelijkheden afwijken.

- * alle maten in centimeters
- * kleine wijzigingen voorbehouden
- * aan maatvoering kunnen geen rechten worden ontleend
- * positie installatiesymbolen zijn indicatief
- * PV panelen en overige installaties zijn indicatief weergegeven

RENOVOI	
Bouwkundig	
	metselwerk
	kalkzandsteen
	lichte scheidingswand
	isolatie
	beton
	gaashekwerk met hedera
	paneelkilling
	perceelsgrens
Installaties	
	wp warmtepomp
	wp bu. buitenunit warmtepomp
	wtw mechanische ventilatie toe-afvoer unit (wtw)
	wm/wd opstelplaats wasmachine en droger
Electra	
	rookmelder
	aarding
	lichtpunt (aansluitpunt)
	wisselschakelaar
	serieschakelaar
	schakelaar
	wcd enkel
	wcd dubbel verticaal
	wcd dubbel horizontaal
	caï aansluitpunt
	loze leiding meterkast
	thermostaat
	WTW 3-standen schakelaar
	bedrukker
	schel
	(buiten-) wandlichtpunt
	buitenlichtpunt met armatuur
	verdelinrichting meterkast
	elektrische radiator
	omvormer PV-panelen
	voerverwarmingsverdeler
	plafondtoevoerpunt mechanische ventilatie
	plafondafzuigpunt mechanische ventilatie
<small> schakelaars op 1050 mm wandcontactdoos WM/DR op 1050 mm wandcontactdoos gecombineerd met schakelaar op 1050 mm overige wandcontactdozen op 300 mm loze leiding op 300 mm thermostaat op 1500 mm wandlichtpunten op 2000 mm </small>	

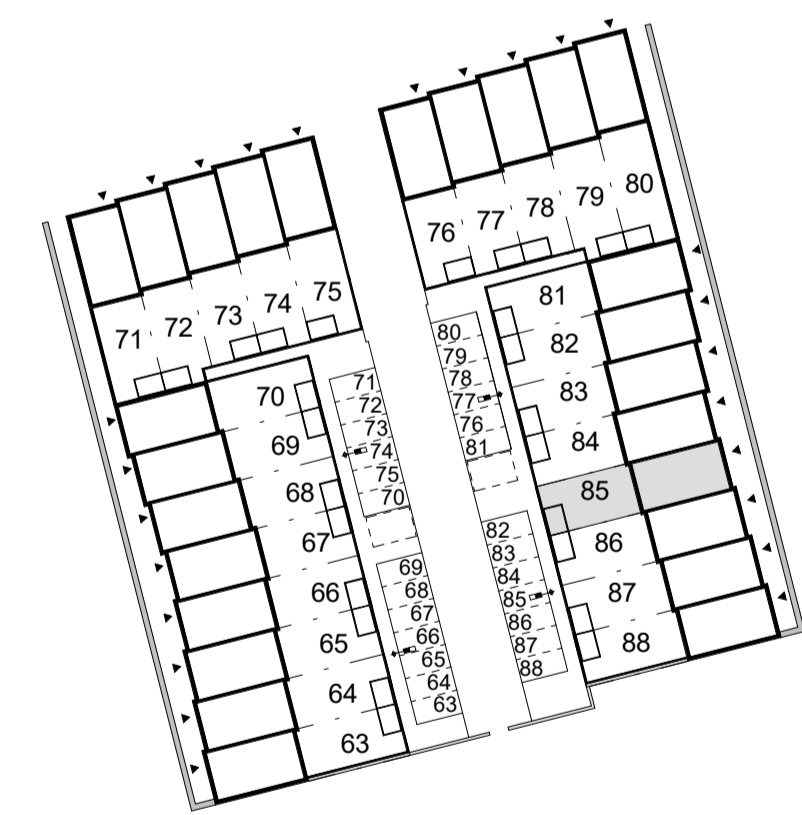

project
 De Hoef Rosmalen
onderdeel
 Bouwnummer 85 (Woningtype Bsp)
formaat
 A1
schaal
 1:50 / 1:100
datum
 01-03-2020
tekeningsnummer
VK-85