




achtergevel

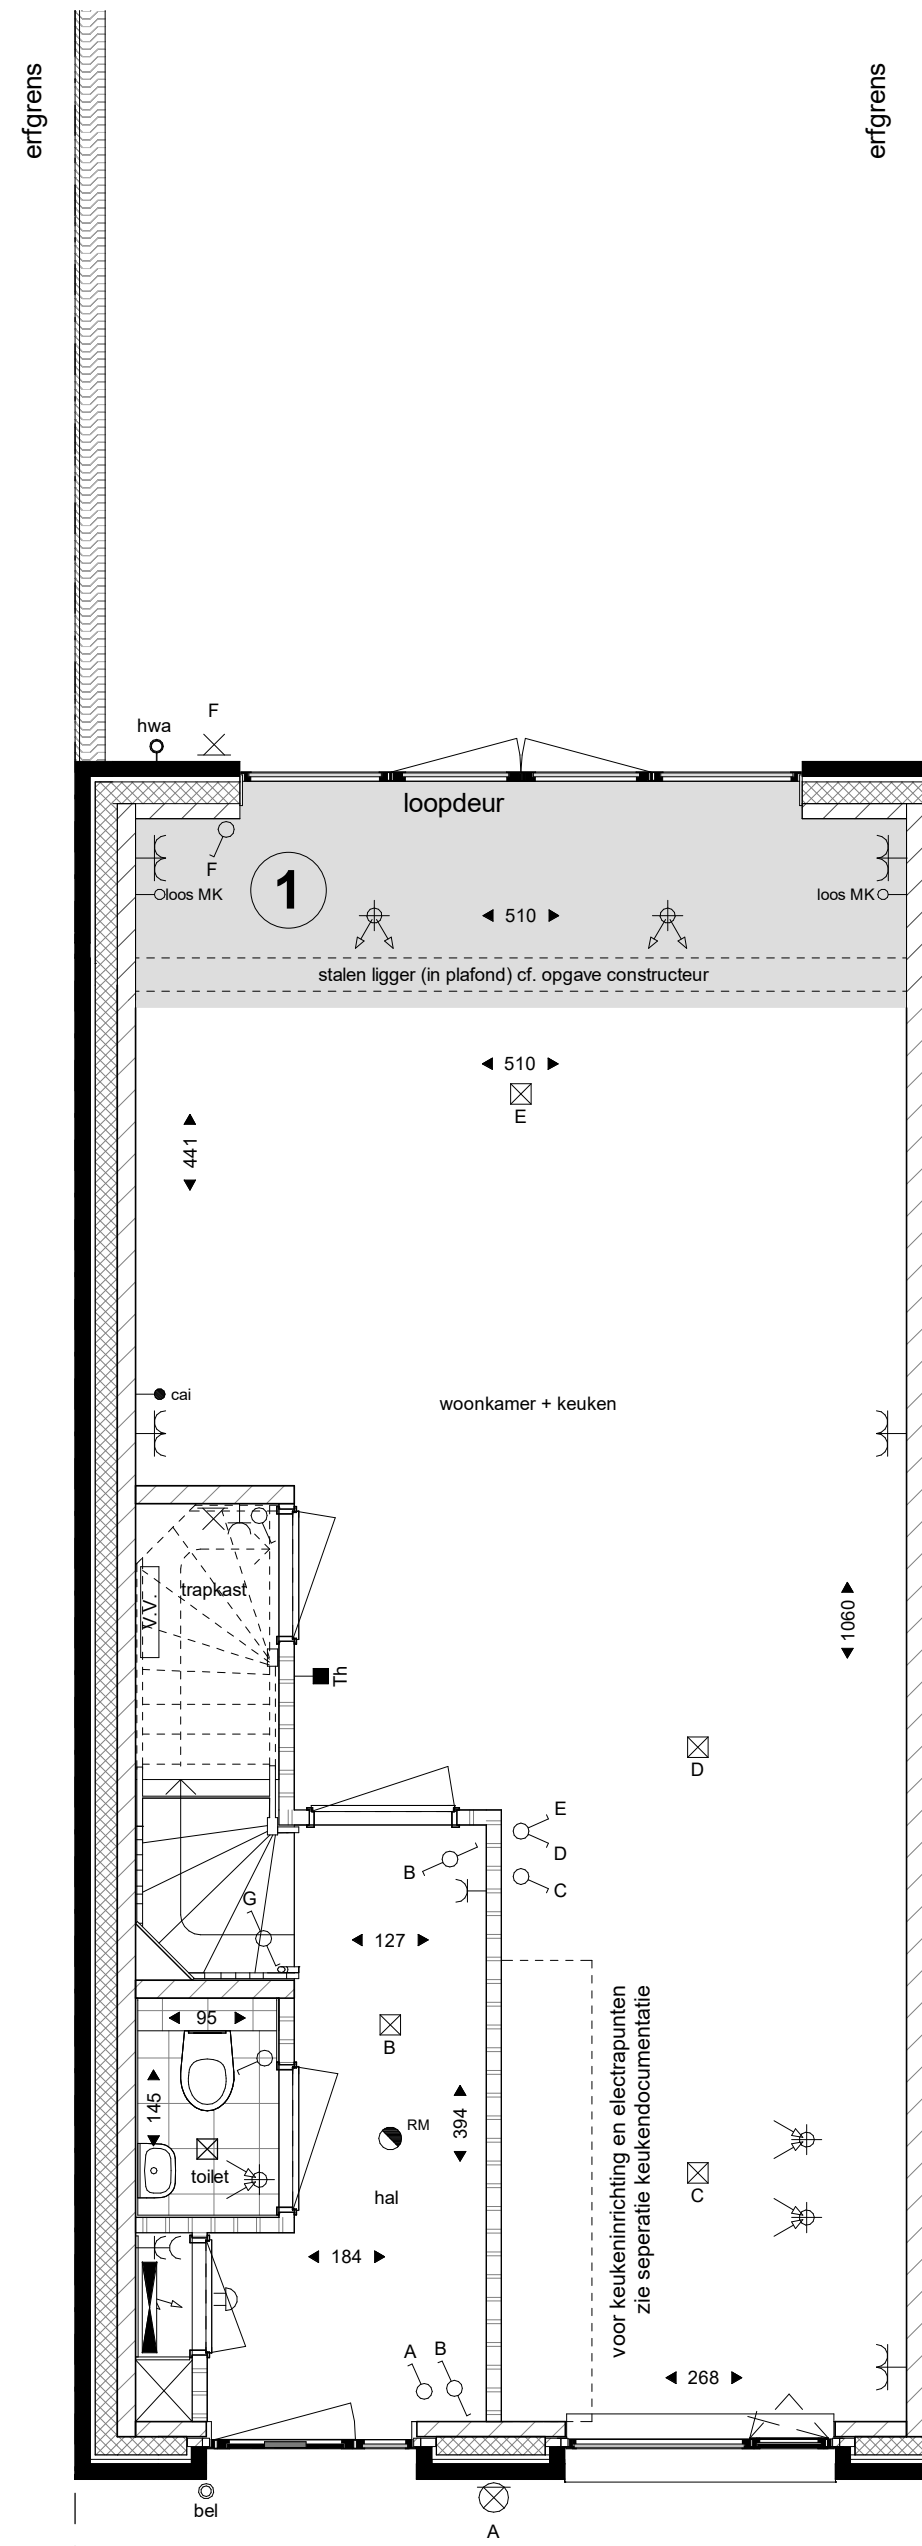


begane grond

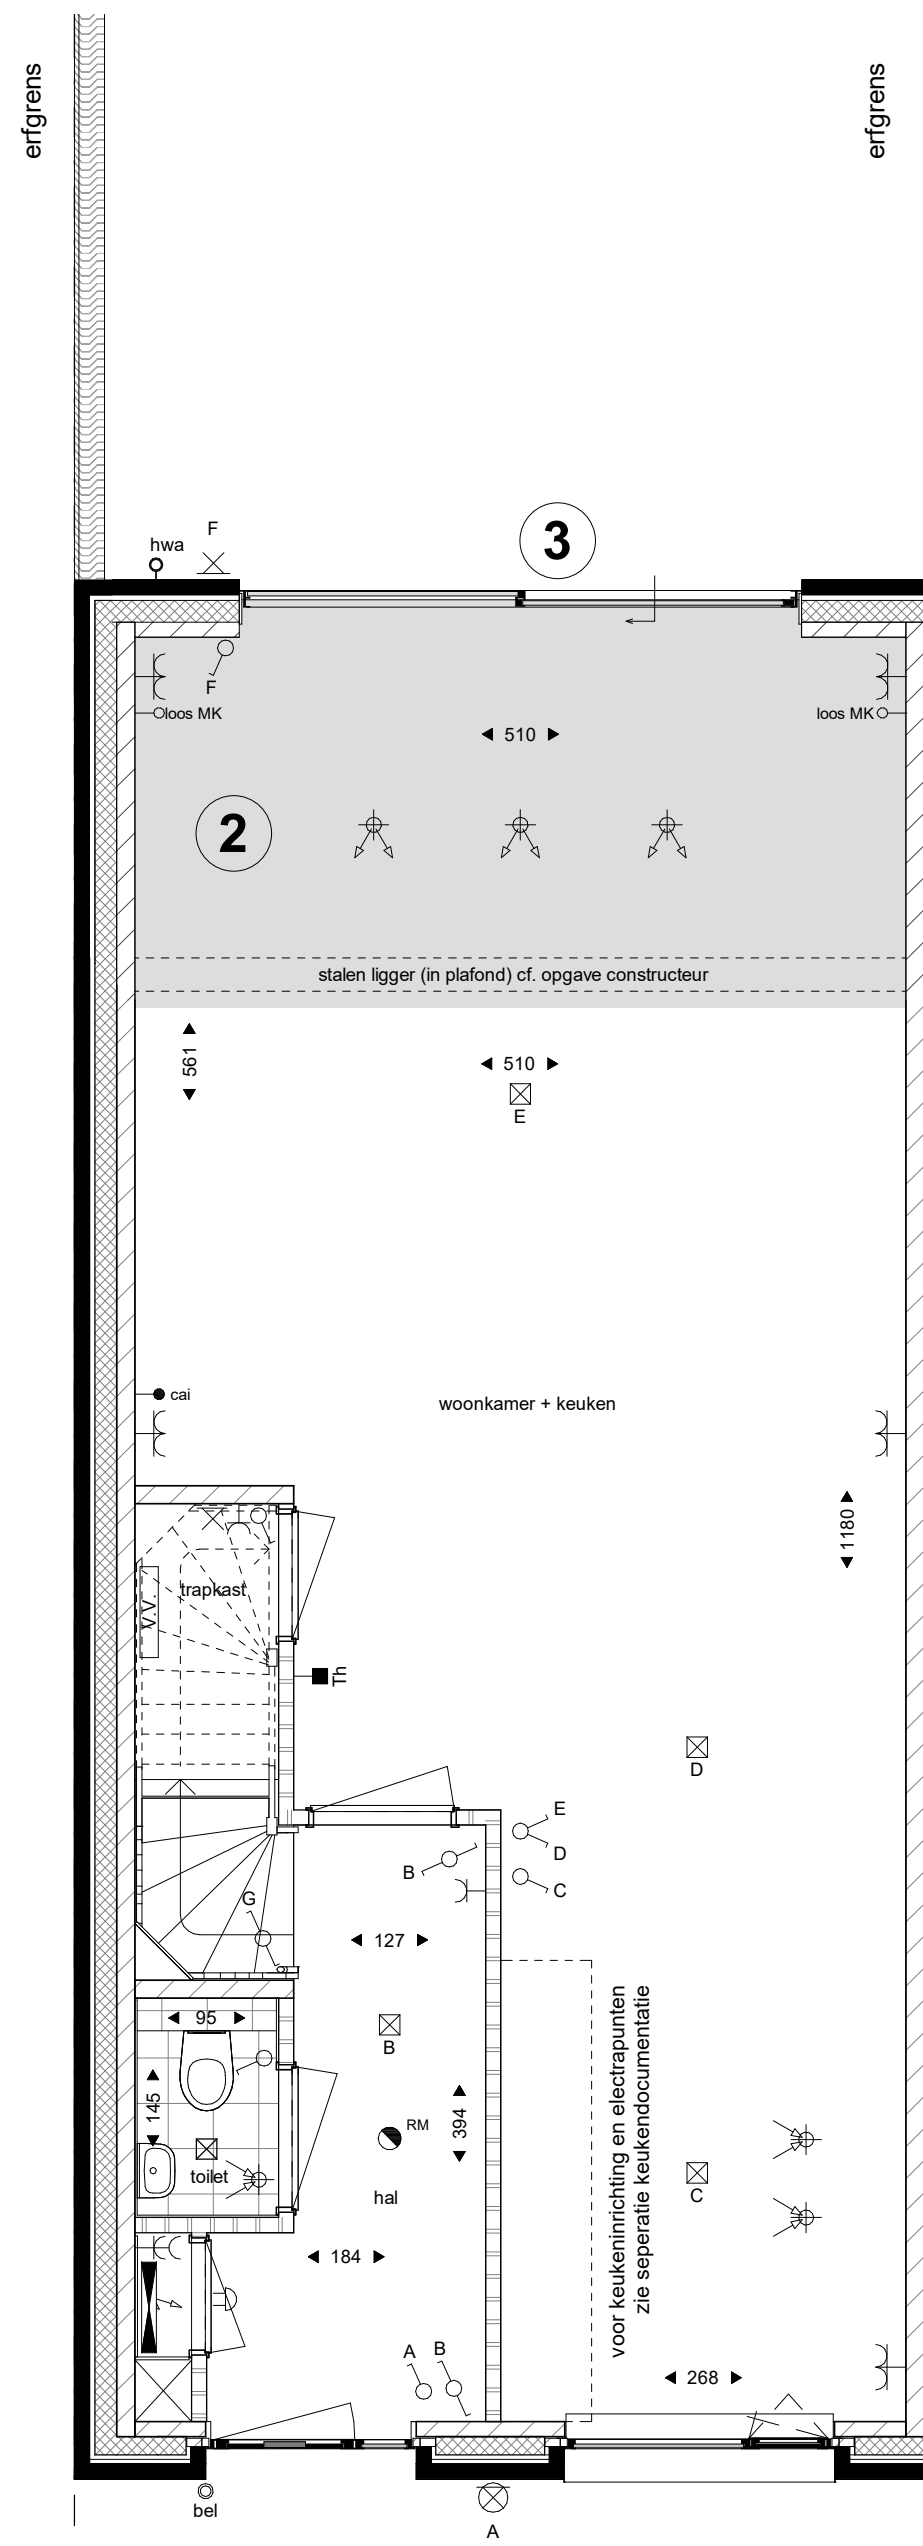


begane grond

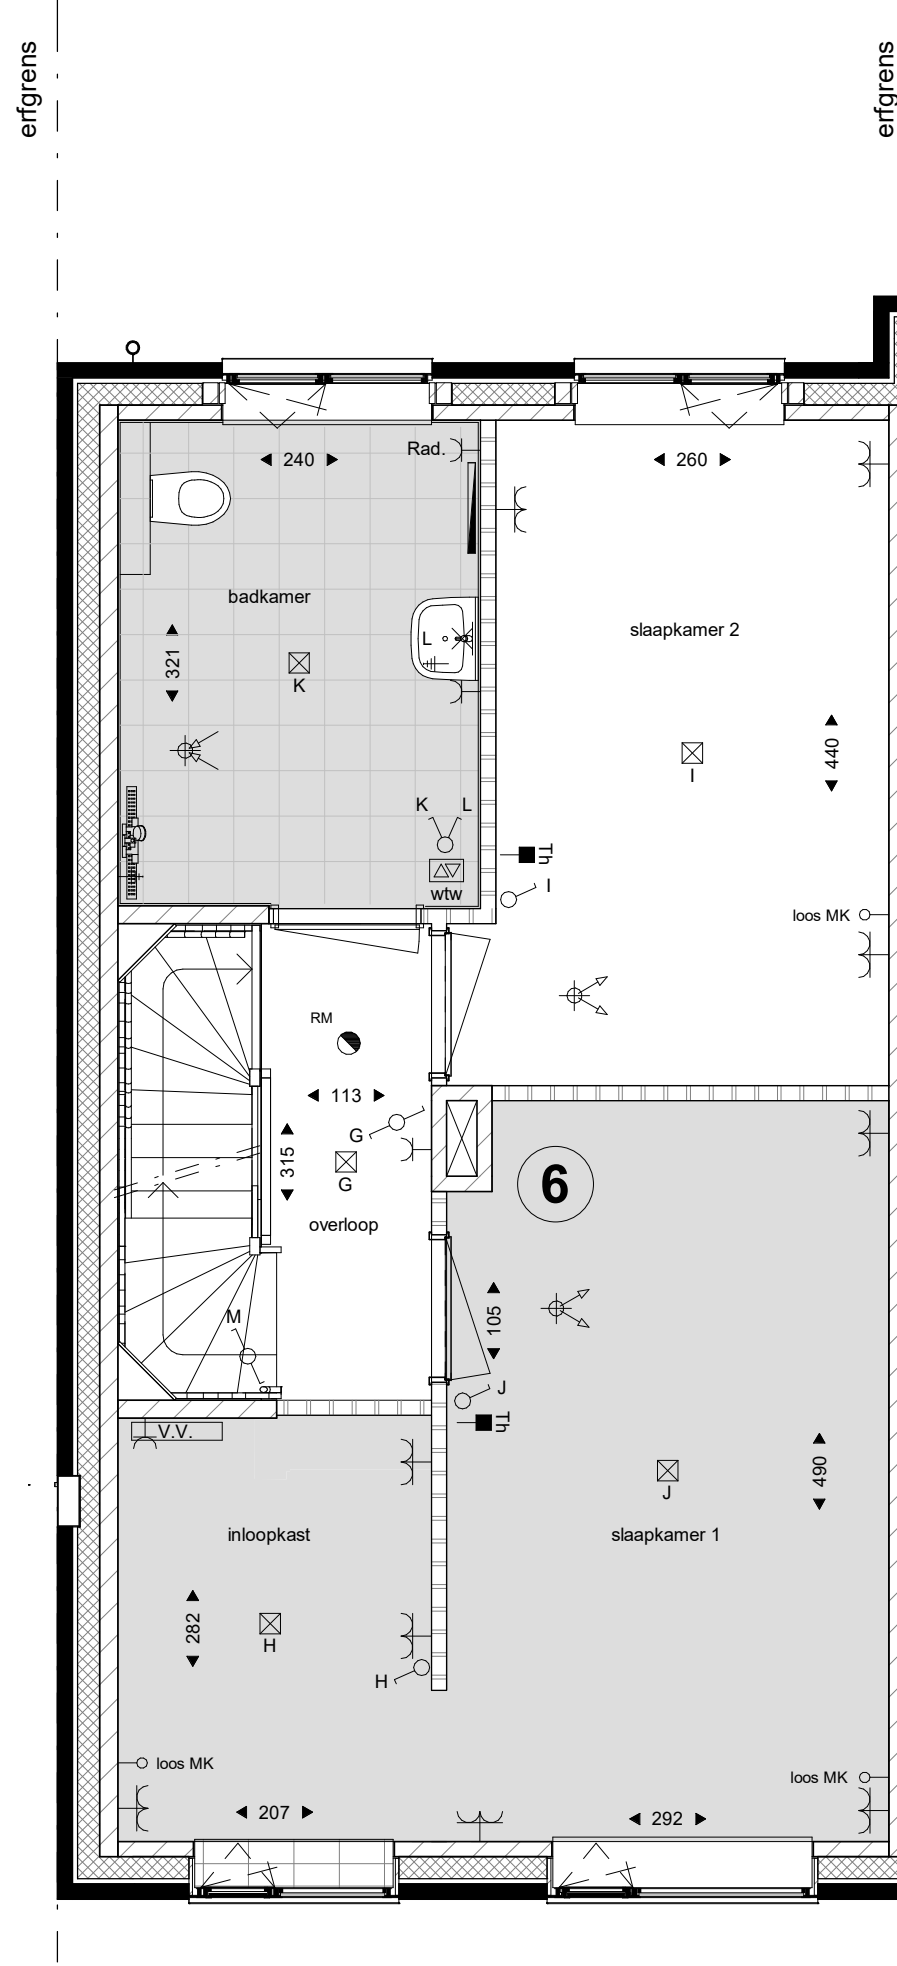


eerste verdieping

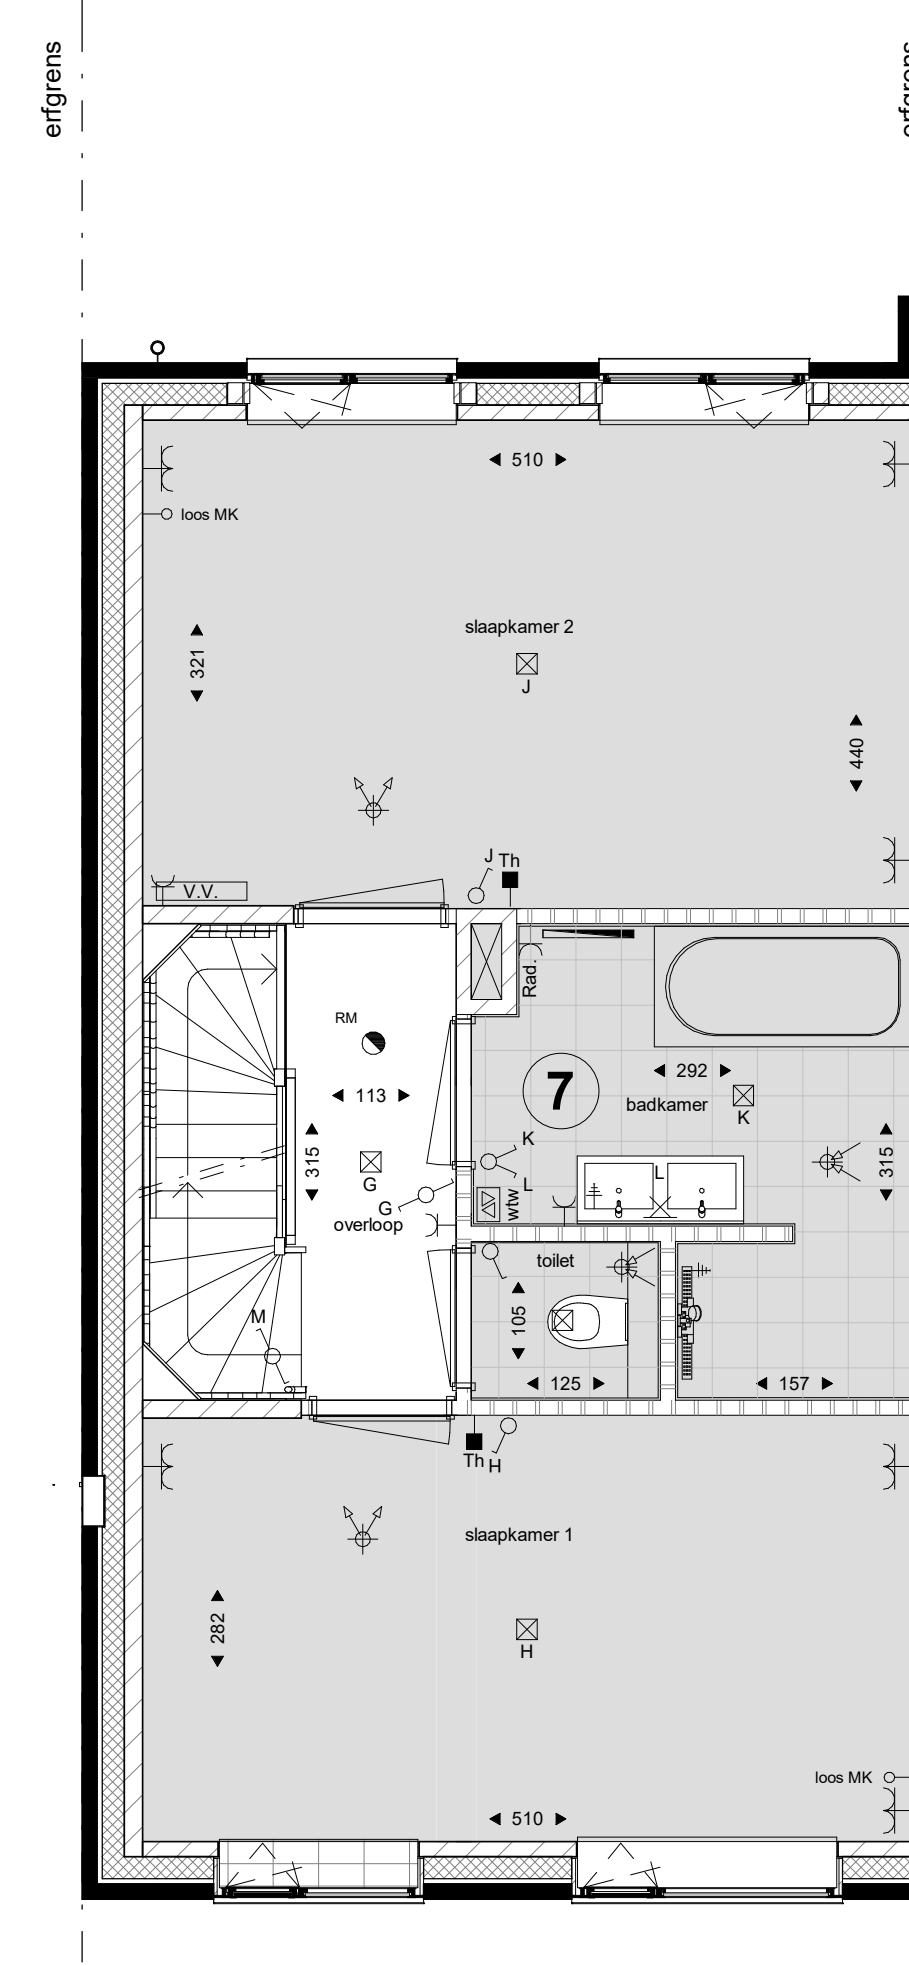


eerste verdieping

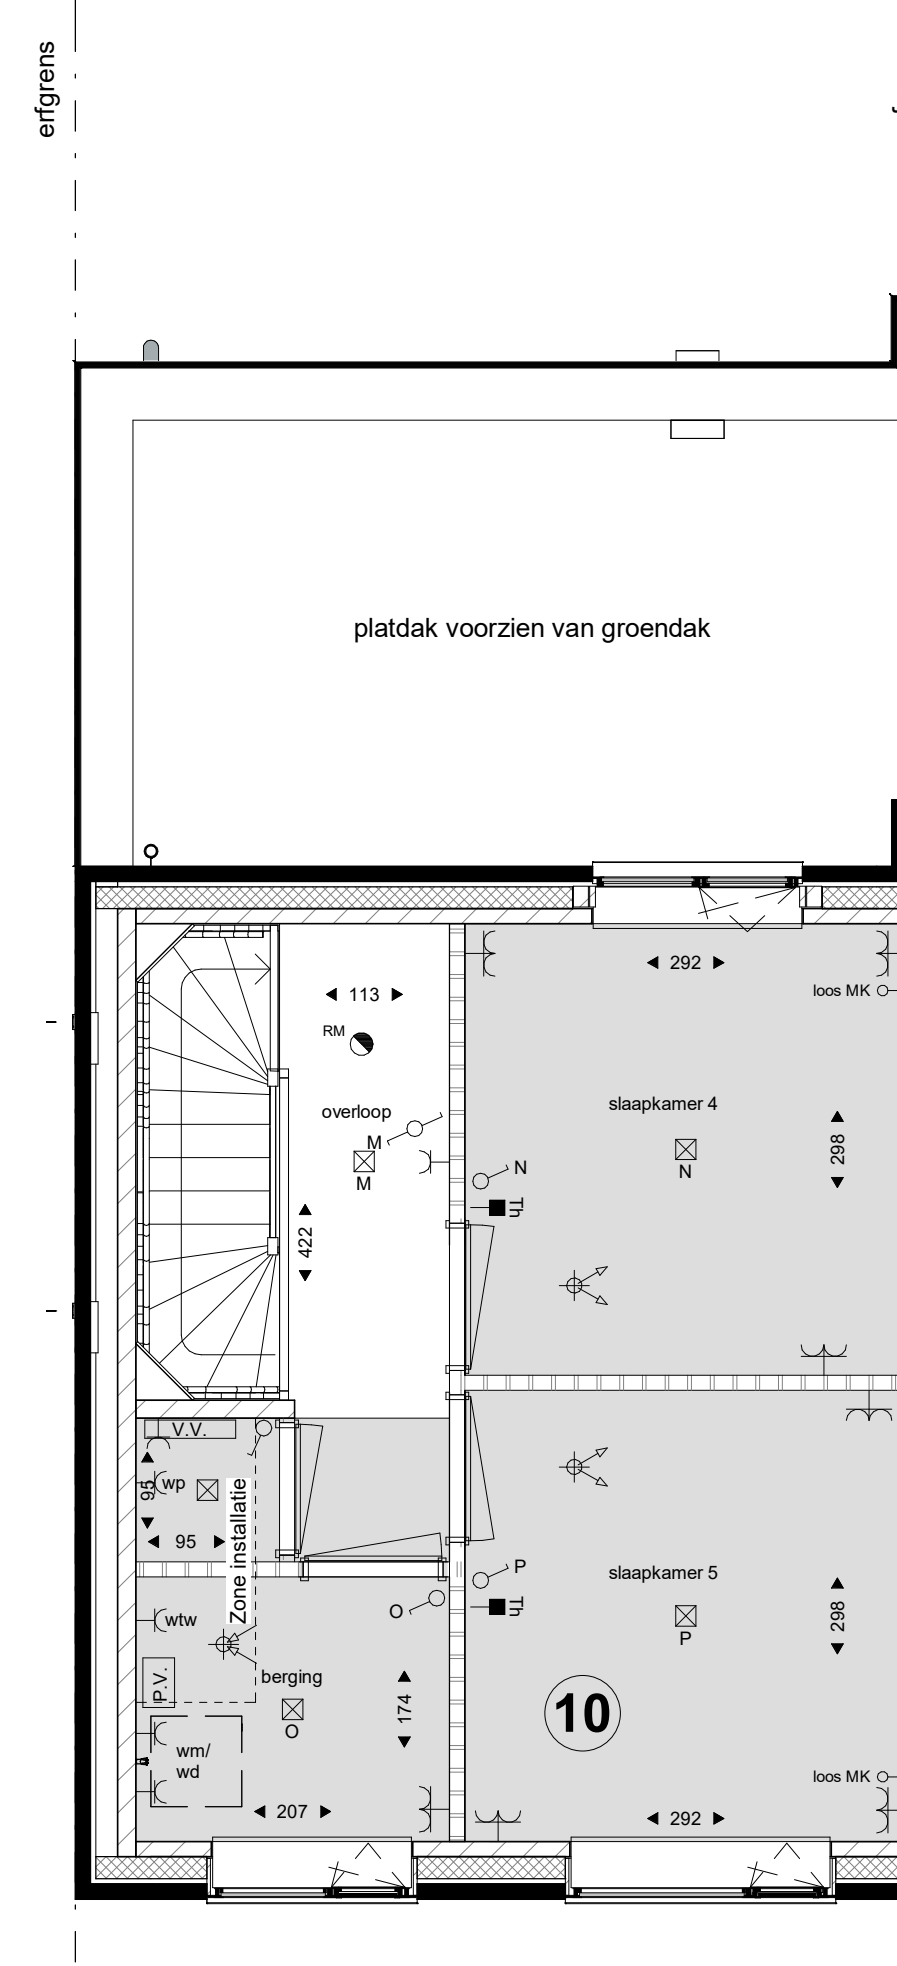

tweede verdieping

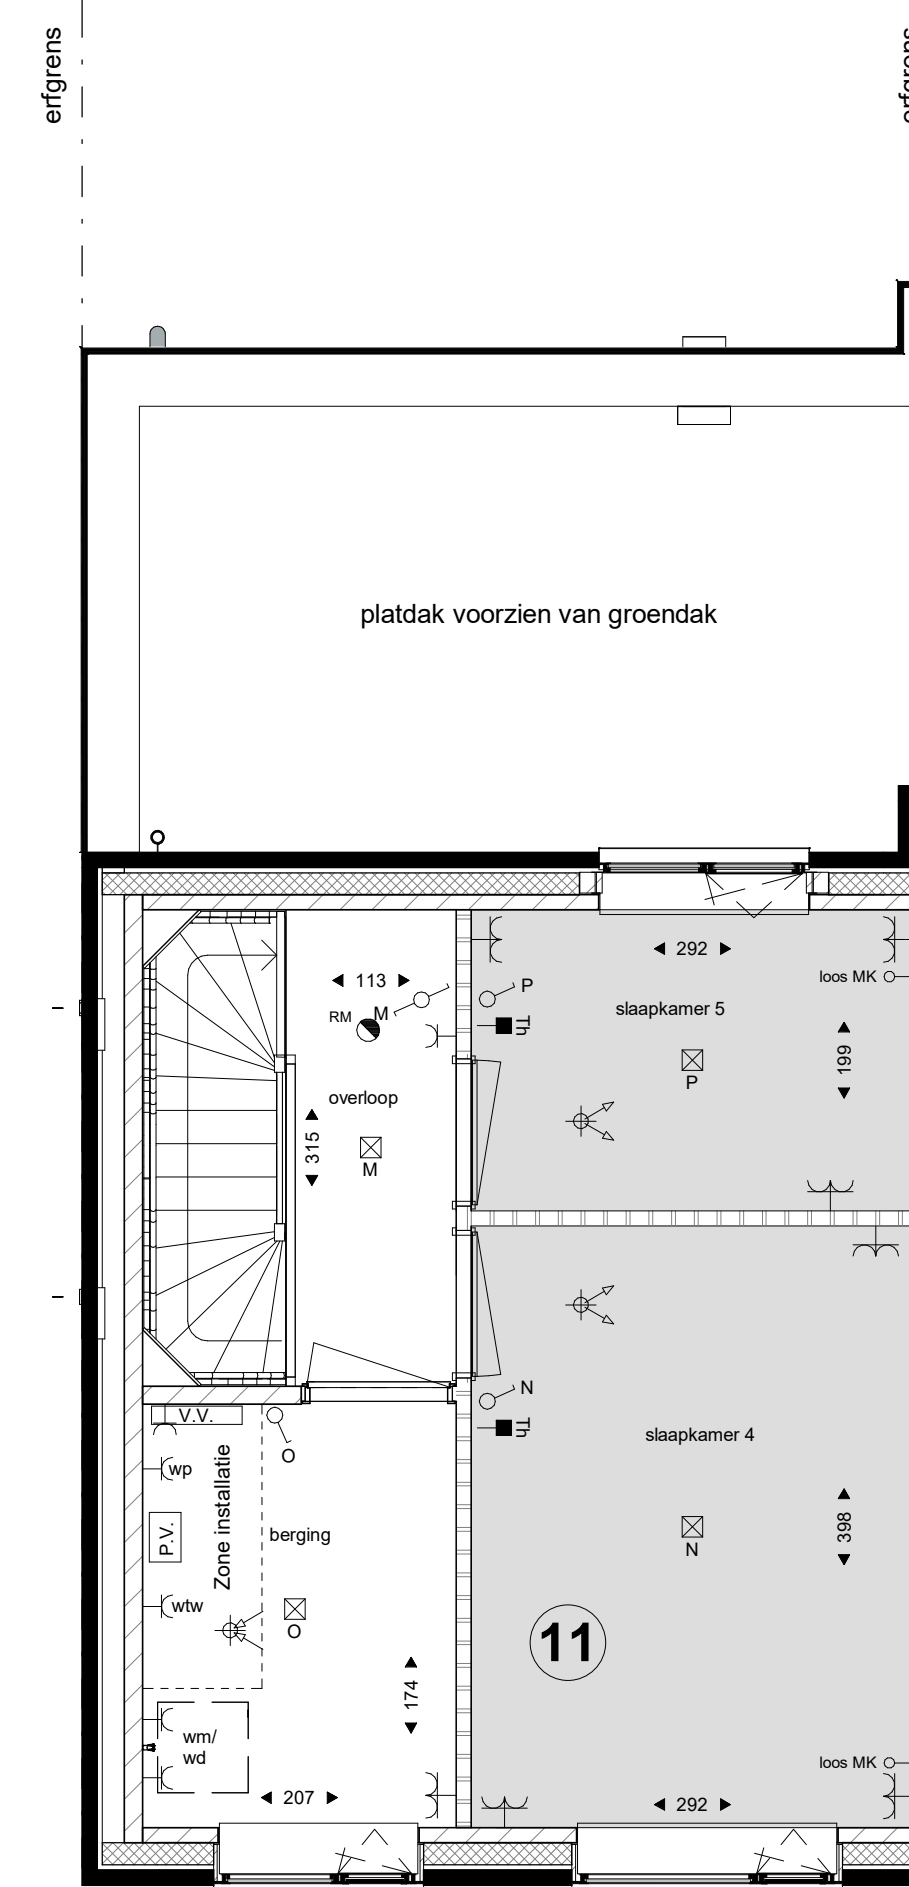

tweede verdieping

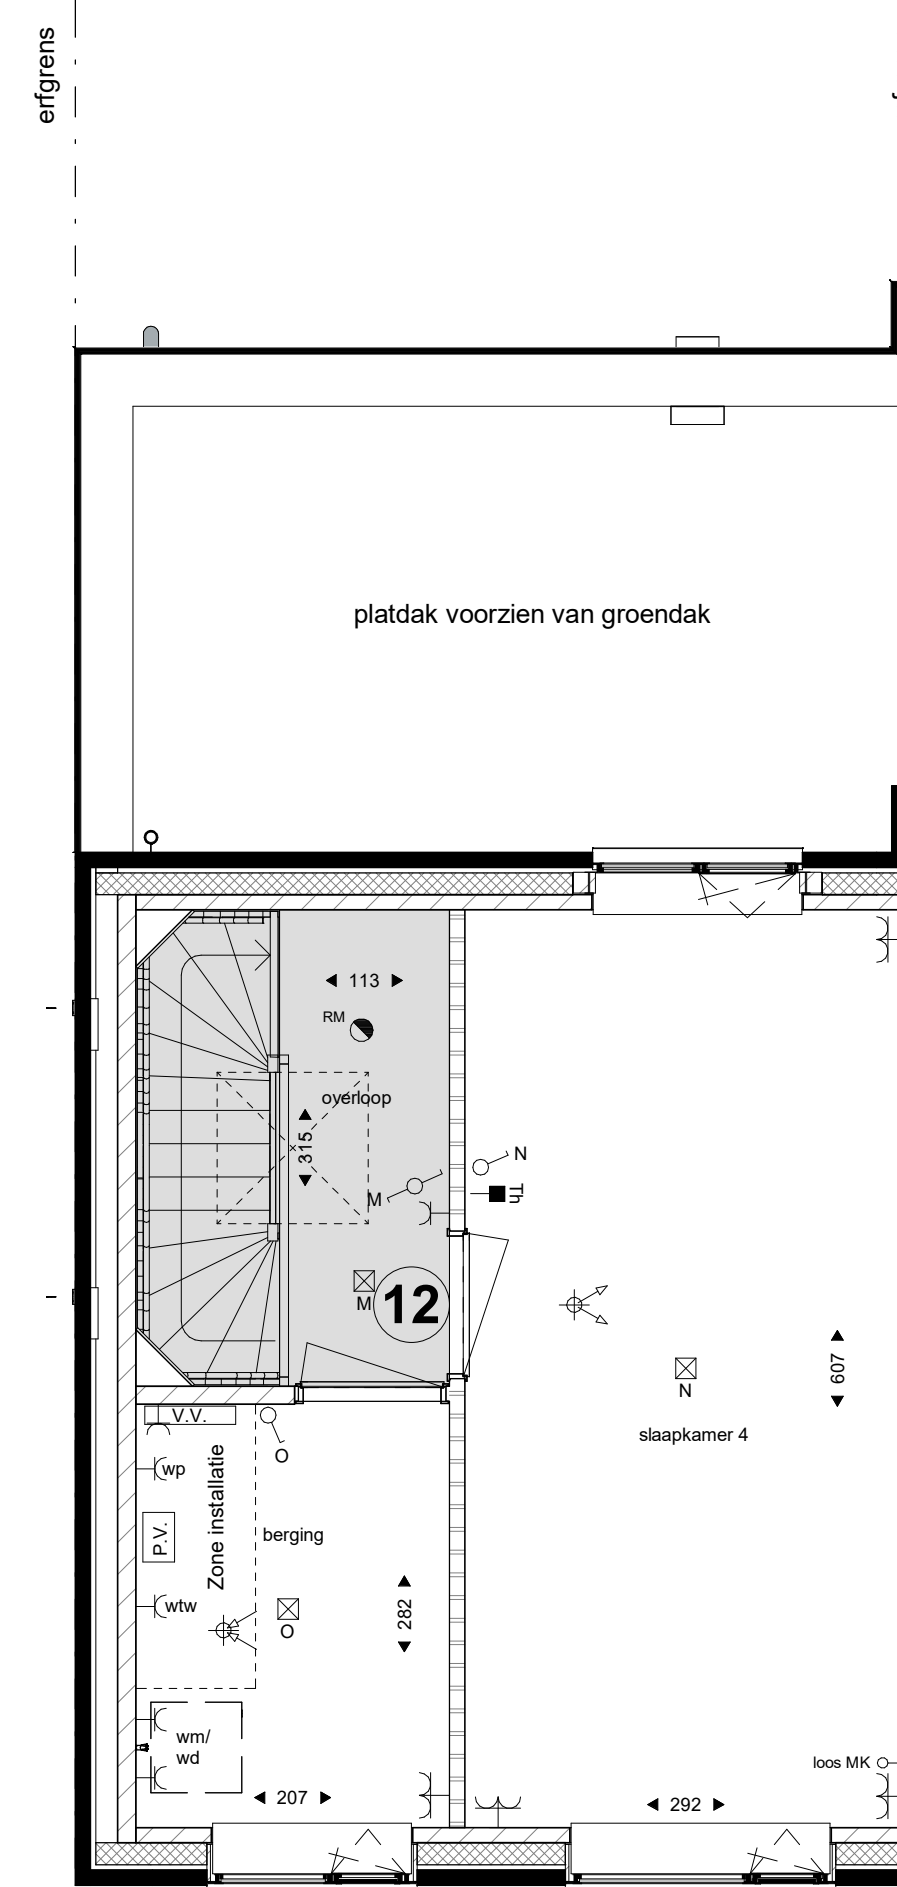

tweede verdieping

RENVOOI	
<b>Bouwkundig</b>	
	metalwerk
	kalkzandsteen
	lichte scheidingwand
	isolatie
	beton
	gaashekwerk met hedera
	paneelvulling
	perceelgrens
<b>Installaties</b>	
	wp warmtepomp
	wp bu. buitenunit warmtepomp
	wtw mechanische ventilatie toe-afvoer unit (wtw)
	wm/wvd opstelplaats wasmachine en droger
<b>Electra</b>	
	rm rookmelder
	arding
	lichtpunt (aansluitpunt)
	wisselschakelaar
	serieschakelaar
	schakelaar
	wcd enkel
	wcd dubbel vertikaal
	wcd dubbel horizontaal
	cal aansluitpunt
	loze leiding meterkast
	thermostaat
	WTW 3-standen schakelaar
	bedrukker
	schel
	(buiten-) wandlichtpunt
	verdeelinrichting meterkast
	elektrische radiator
	P.V. omvormer PV-panels
	V.V. vloerverwarmingsverder
	plafondtoevoerpunt mechanische ventilatie
	plafondafzuigpunt mechanische ventilatie
<small>           schakelaars op 1050 mm            wandcontactdoos WMDR op 1050 mm            wandcontactdoos gecombineerd met schakelaar op 1050 mm            overge wandcontactdozen op 300 mm            loze leiding op 300 mm            thermostaat op 1500 mm            wandlichtpunten op 2000 mm         </small>	

**Optie-overzicht, woningtype D:**

1. Uitbouw woonkamer aan achterzijde – 120cm<sup>2</sup>
2. Uitbouw woonkamer aan achterzijde – 240cm<sup>2</sup>
3. Dubbele openslaande deuren vervangen door schuifpui
6. Badkamer verplaatsen en slaapkamer 1 en 2 samenvoegen tot 1 slaapkamer met inloopkast
7. Badkamer verplaatsen met apart toilet en 2 slaapkamers
10. 2 slaapkamers + aanpassen berging
11. 2 slaapkamers
12. Lichtkoepel

**Algemeen**

De posities en aantallen van de m.v.-punten, afmeting radiator & dakdoorvoeren zijn indicatief; nader te bepalen n.a.v. ventilatie- en capaciteitsberekening na keuze uitbreidingsmogelijkheden en indelingsvarianten. De posities en aantallen hemelwaterafvoeren kunnen na keuze uitbreidingsmogelijkheden afwijken.

- \* alle maten in centimeters
- \* kleine wijzigingen voorbehouden
- \* aan maatvoering kunnen geen rechten worden ontleend
- \* positie installatiesymbolen zijn indicatief
- \* PV panelen en overige installaties zijn indicatief weergegeven

project  
De Hoef Rosmalen

onderdeel  
Opties woningtype D  
bouwnummer 70

formaat  
A1

schaal  
1:50 / 1:100

datum  
01-03-2020

tekeningnummer  
**VK-opt-D**