



begane grond




voorgevel

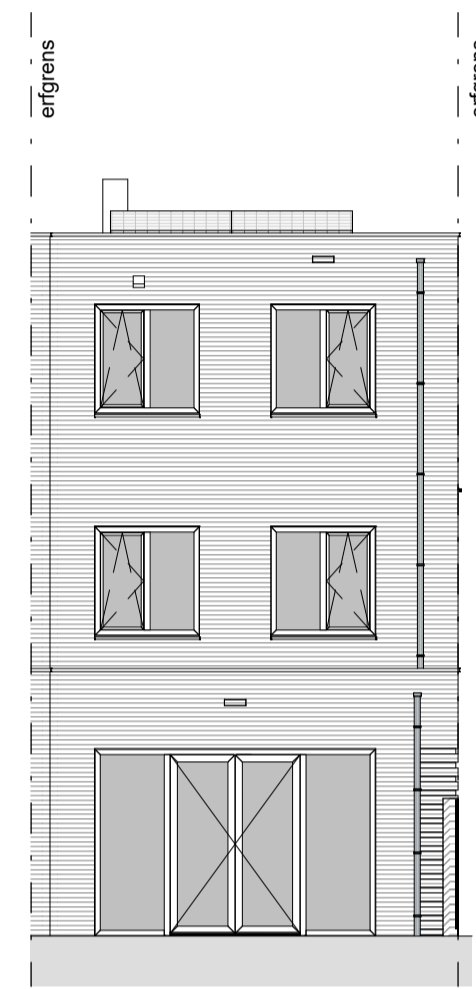


achtergevel

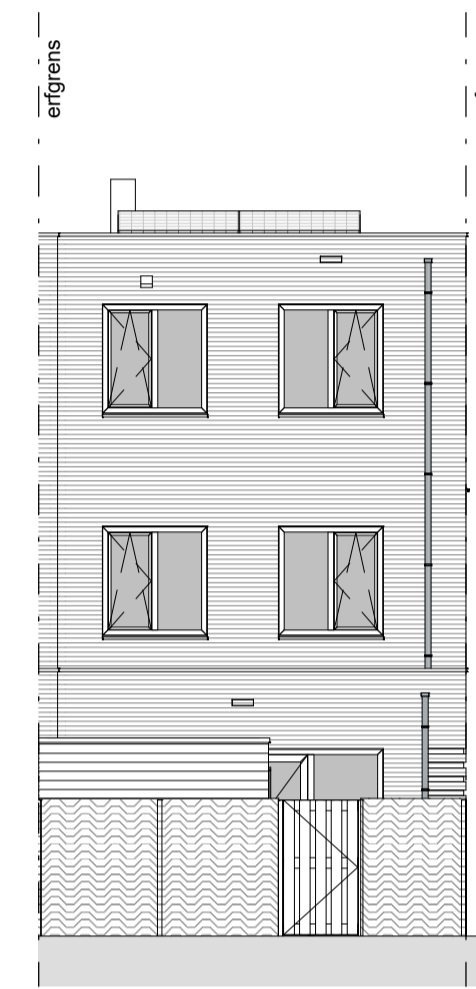


tuingevel

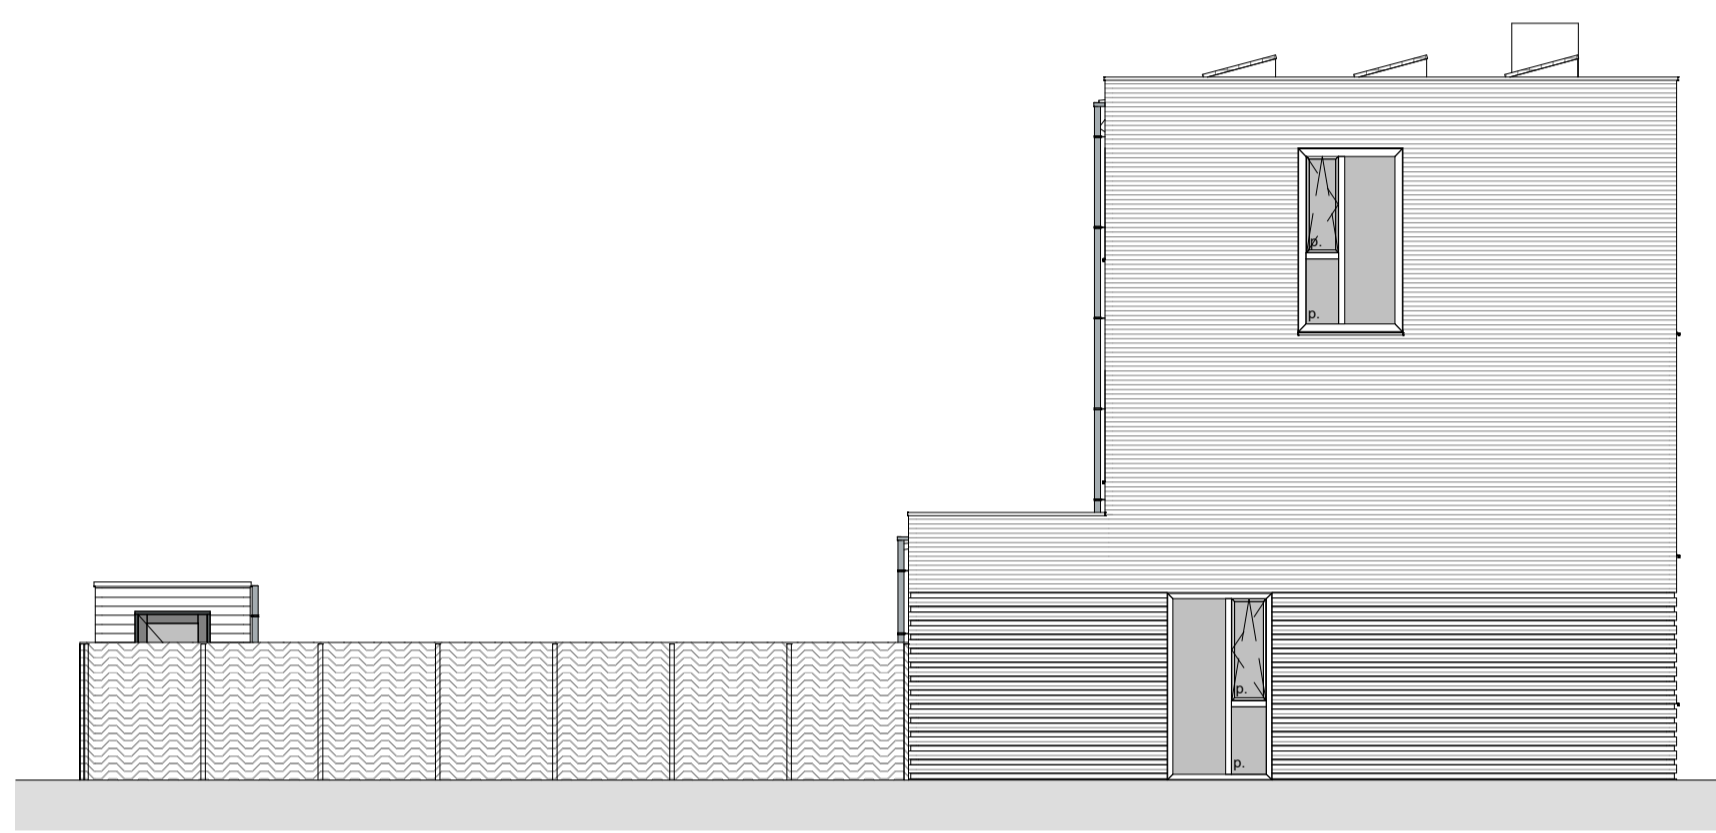


linker zijgevel

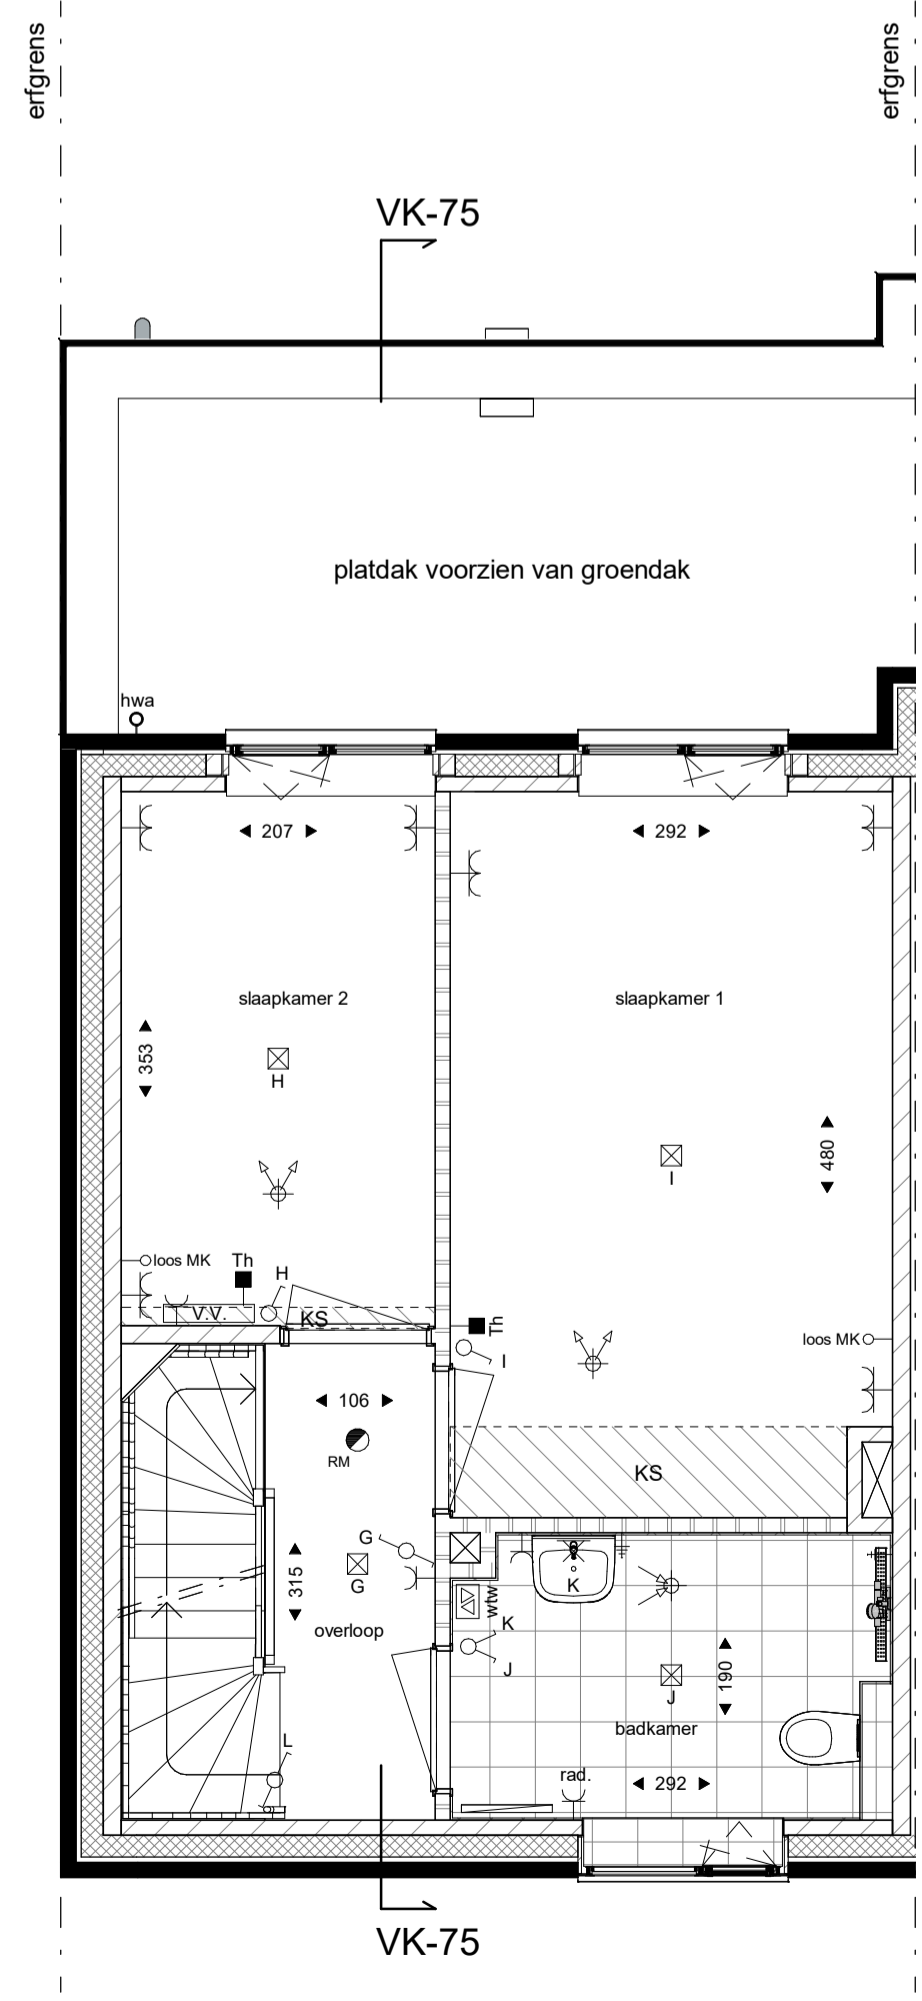


eerste verdieping

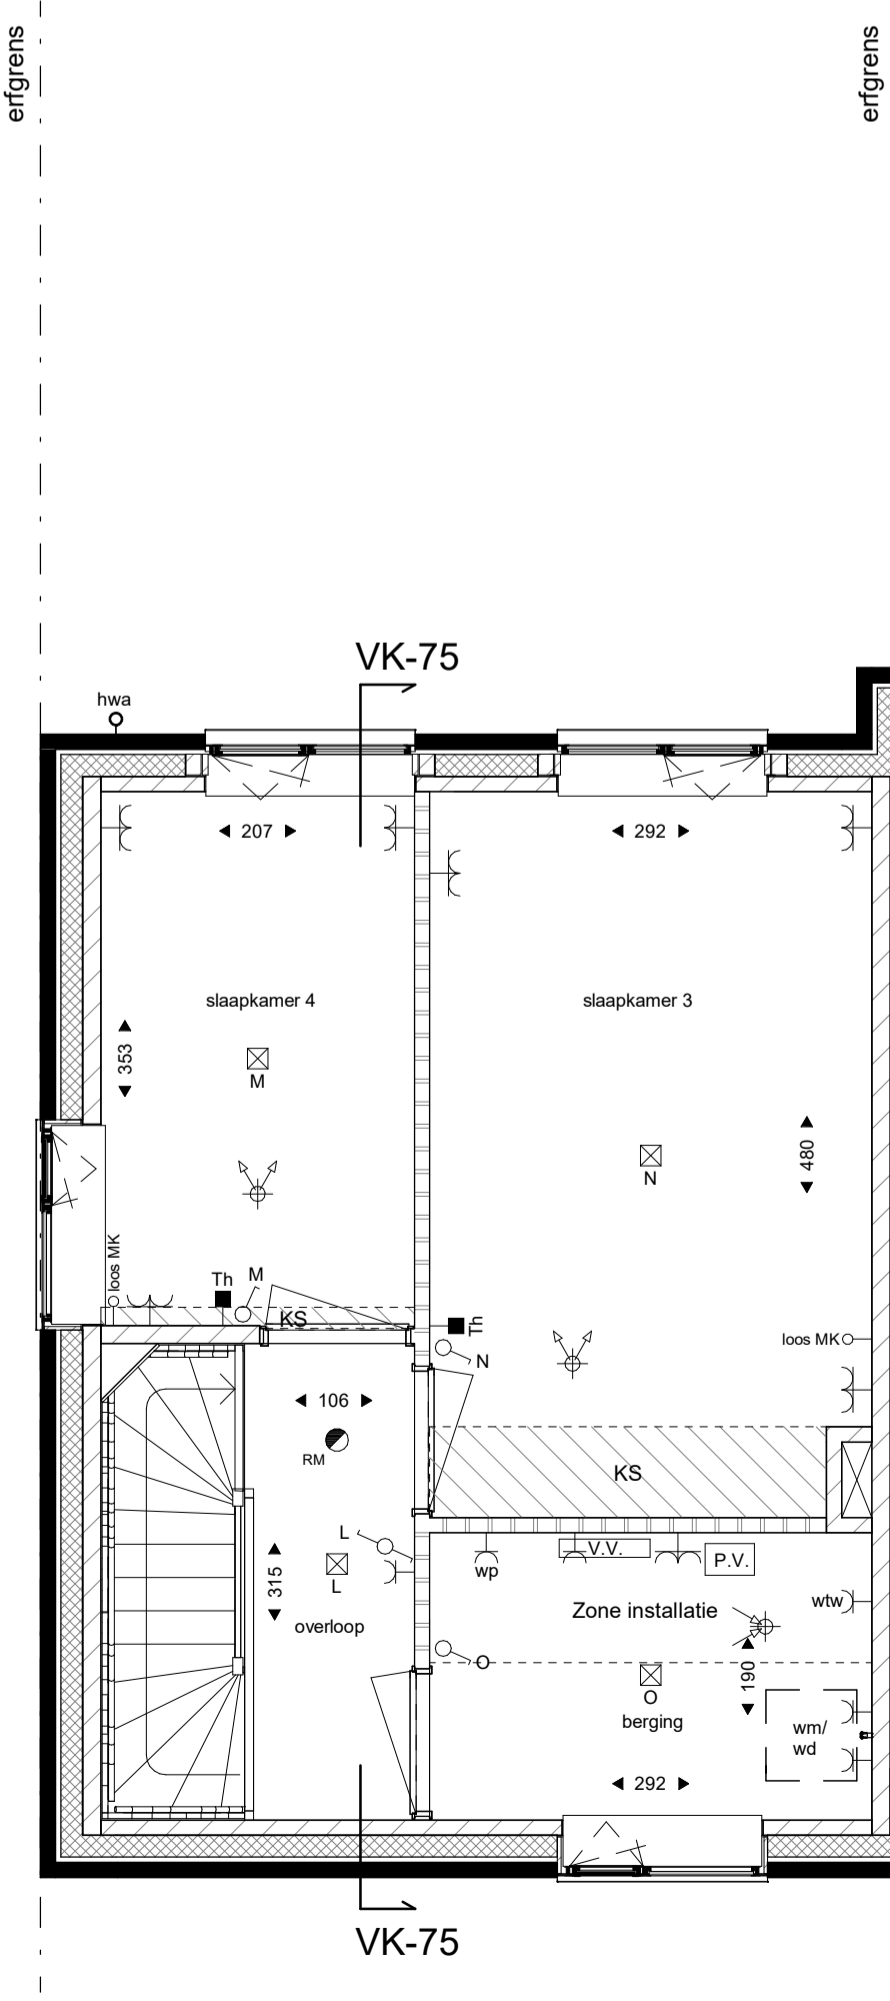

tweede verdieping

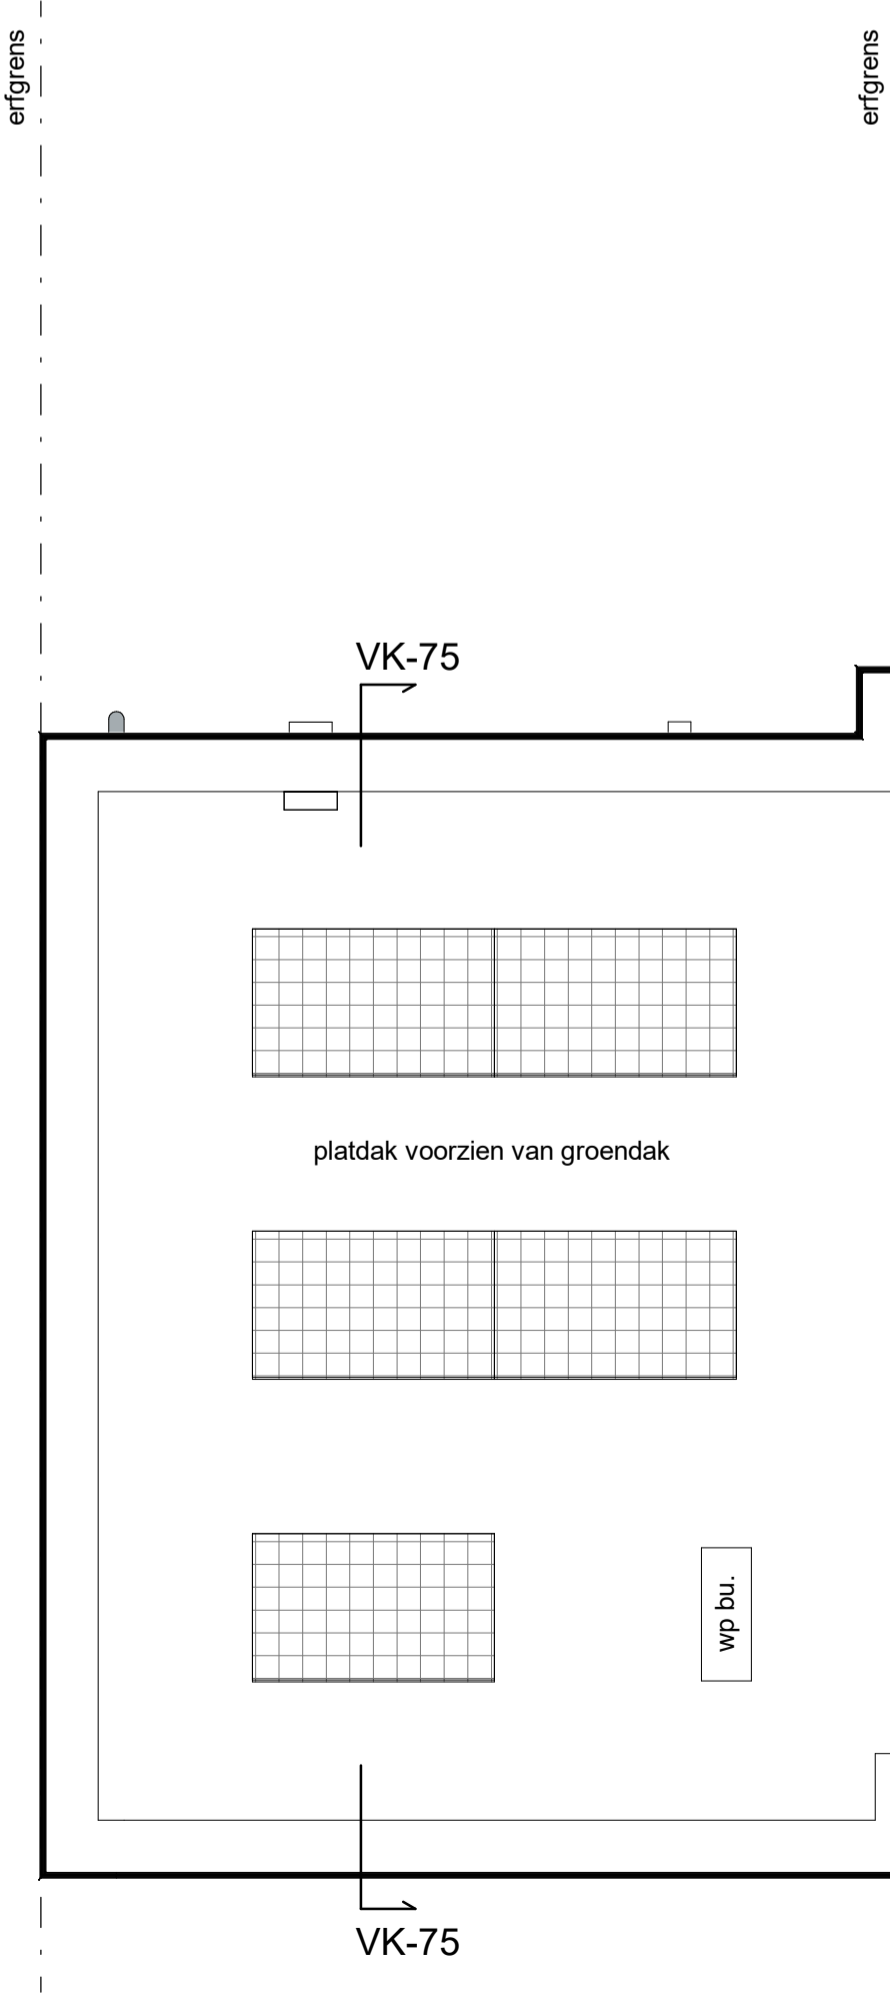

dakaanzicht

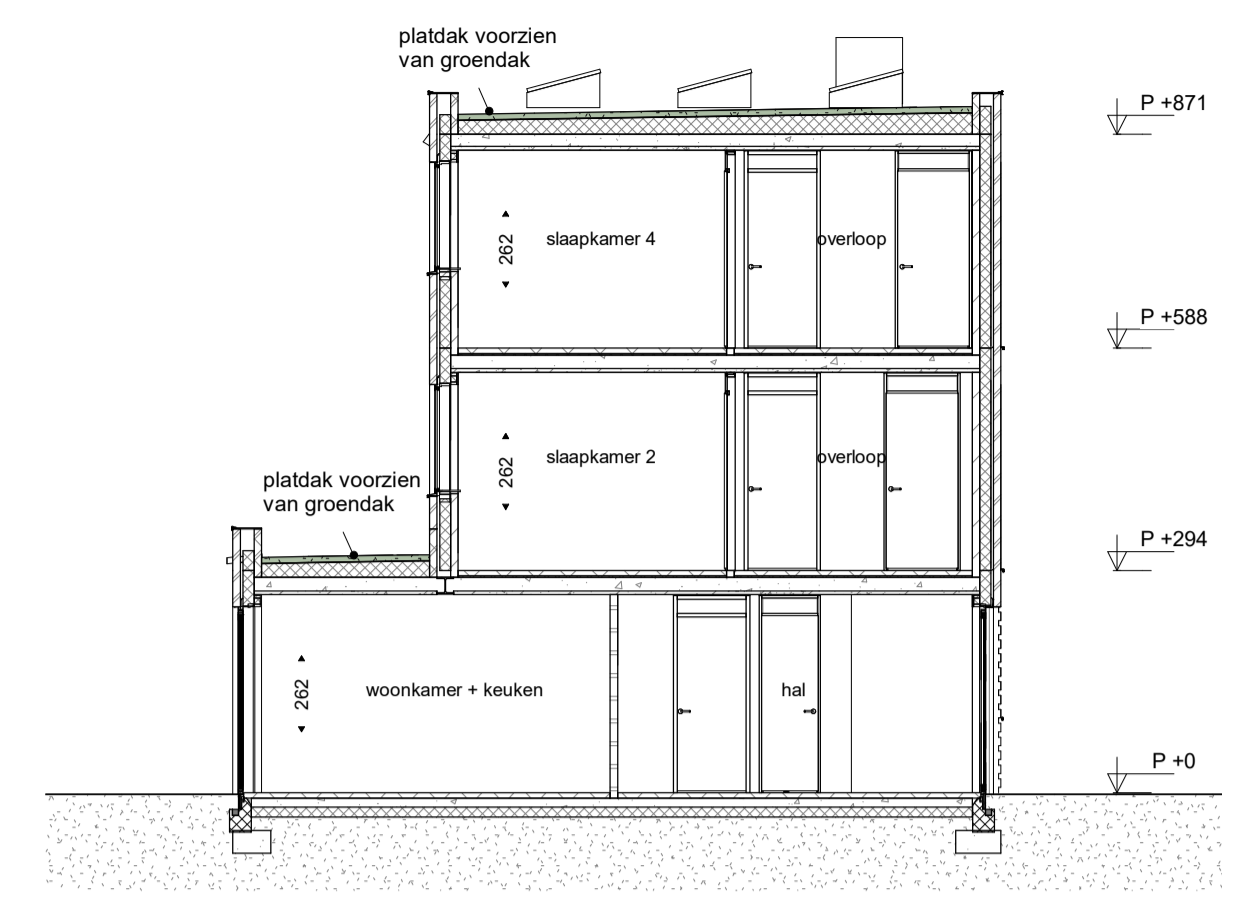


doorsnede

**Algemeen**

De posities en aantallen van de m.v.-punten, afmeting radiator & dakdoorvoeren zijn indicatief; nader te bepalen n.a.v. ventilatie- en capaciteitsberekening na keuze uitbreidingsmogelijkheden en indelingsvarianten. De posities en aantallen hemelwaterafvoeren kunnen na keuze uitbreidingsmogelijkheden afwijken.

- \* alle maten in centimeters
- \* kleine wijzigingen voorbehouden
- \* aan maatvoering kunnen geen rechten worden ontleend
- \* positie installatiesymbolen zijn indicatief
- \* PV panelen en overige installaties zijn indicatief weergegeven

RENOVOOI	
<b>Bouwkundig</b>	
	metselwerk
	kalkzandsteen
	lichte scheidingwand
	isolatie
	beton
	gaašelwerk met hedera
	paneelvulling
	perceelsgrens
	krijtsteegmethode (niet geheel vloeroppervlak is verblijfsruimte)
<b>Installaties</b>	
	warmtepomp
	buitenunit warmtepomp
	mechanische ventilatie toe-afvoer unit (wtw)
	opstelplaats wasmachine en droger
<b>Electra</b>	
	rookmelder
	aarding
	lichtpunt (aansluitpunt)
	wisselschakelaar
	serieschakelaar
	schakelaar
	wcd enkel
	wcd dubbel verticaal
	wcd dubbel horizontaal
	cal aansluitpunt
	loze leiding meterkast
	thermostaat
	WTW 3-standen schakelaar
	bedrukker
	schel
	(buiten-) wandlichtpunt
	buitenlichtpunt met armatuur
	verdeelrichting meterkast
	elektrische radiator
	omvormer PV-panelen
	vloerverwarmingverdelers
	plafondafzuigpunt mechanische ventilatie
	plafondafzuigpunt mechanische ventilatie
<small>schakelaars op 1050 mm wandcontactdoos WM/DR op 1050 mm wandcontactdoos gecombineerd met schakelaar op 1050 mm overige wandcontactdozen op 300 mm loze leiding op 300 mm thermostaat op 1500 mm wandlichtpunten op 2000 mm</small>	

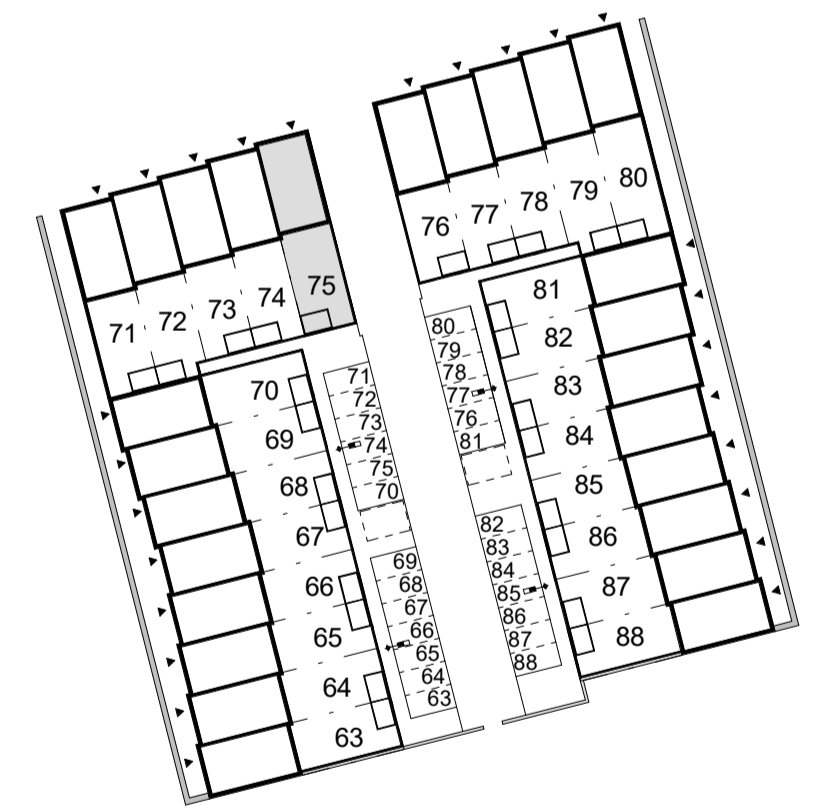

**project**  
De Hoef Rosmalen

**onderdeel**  
Bouwnummer 75 (Woningtype C)

**formaat**  
A1

**schaal**  
1:50 / 1:100

**datum**  
01-03-2020

**tekeningnummer**  
**VK-75**