

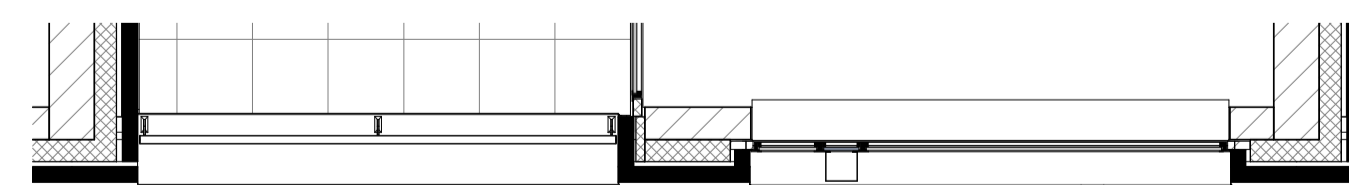



gevel bouwnummer 31 t/m 34

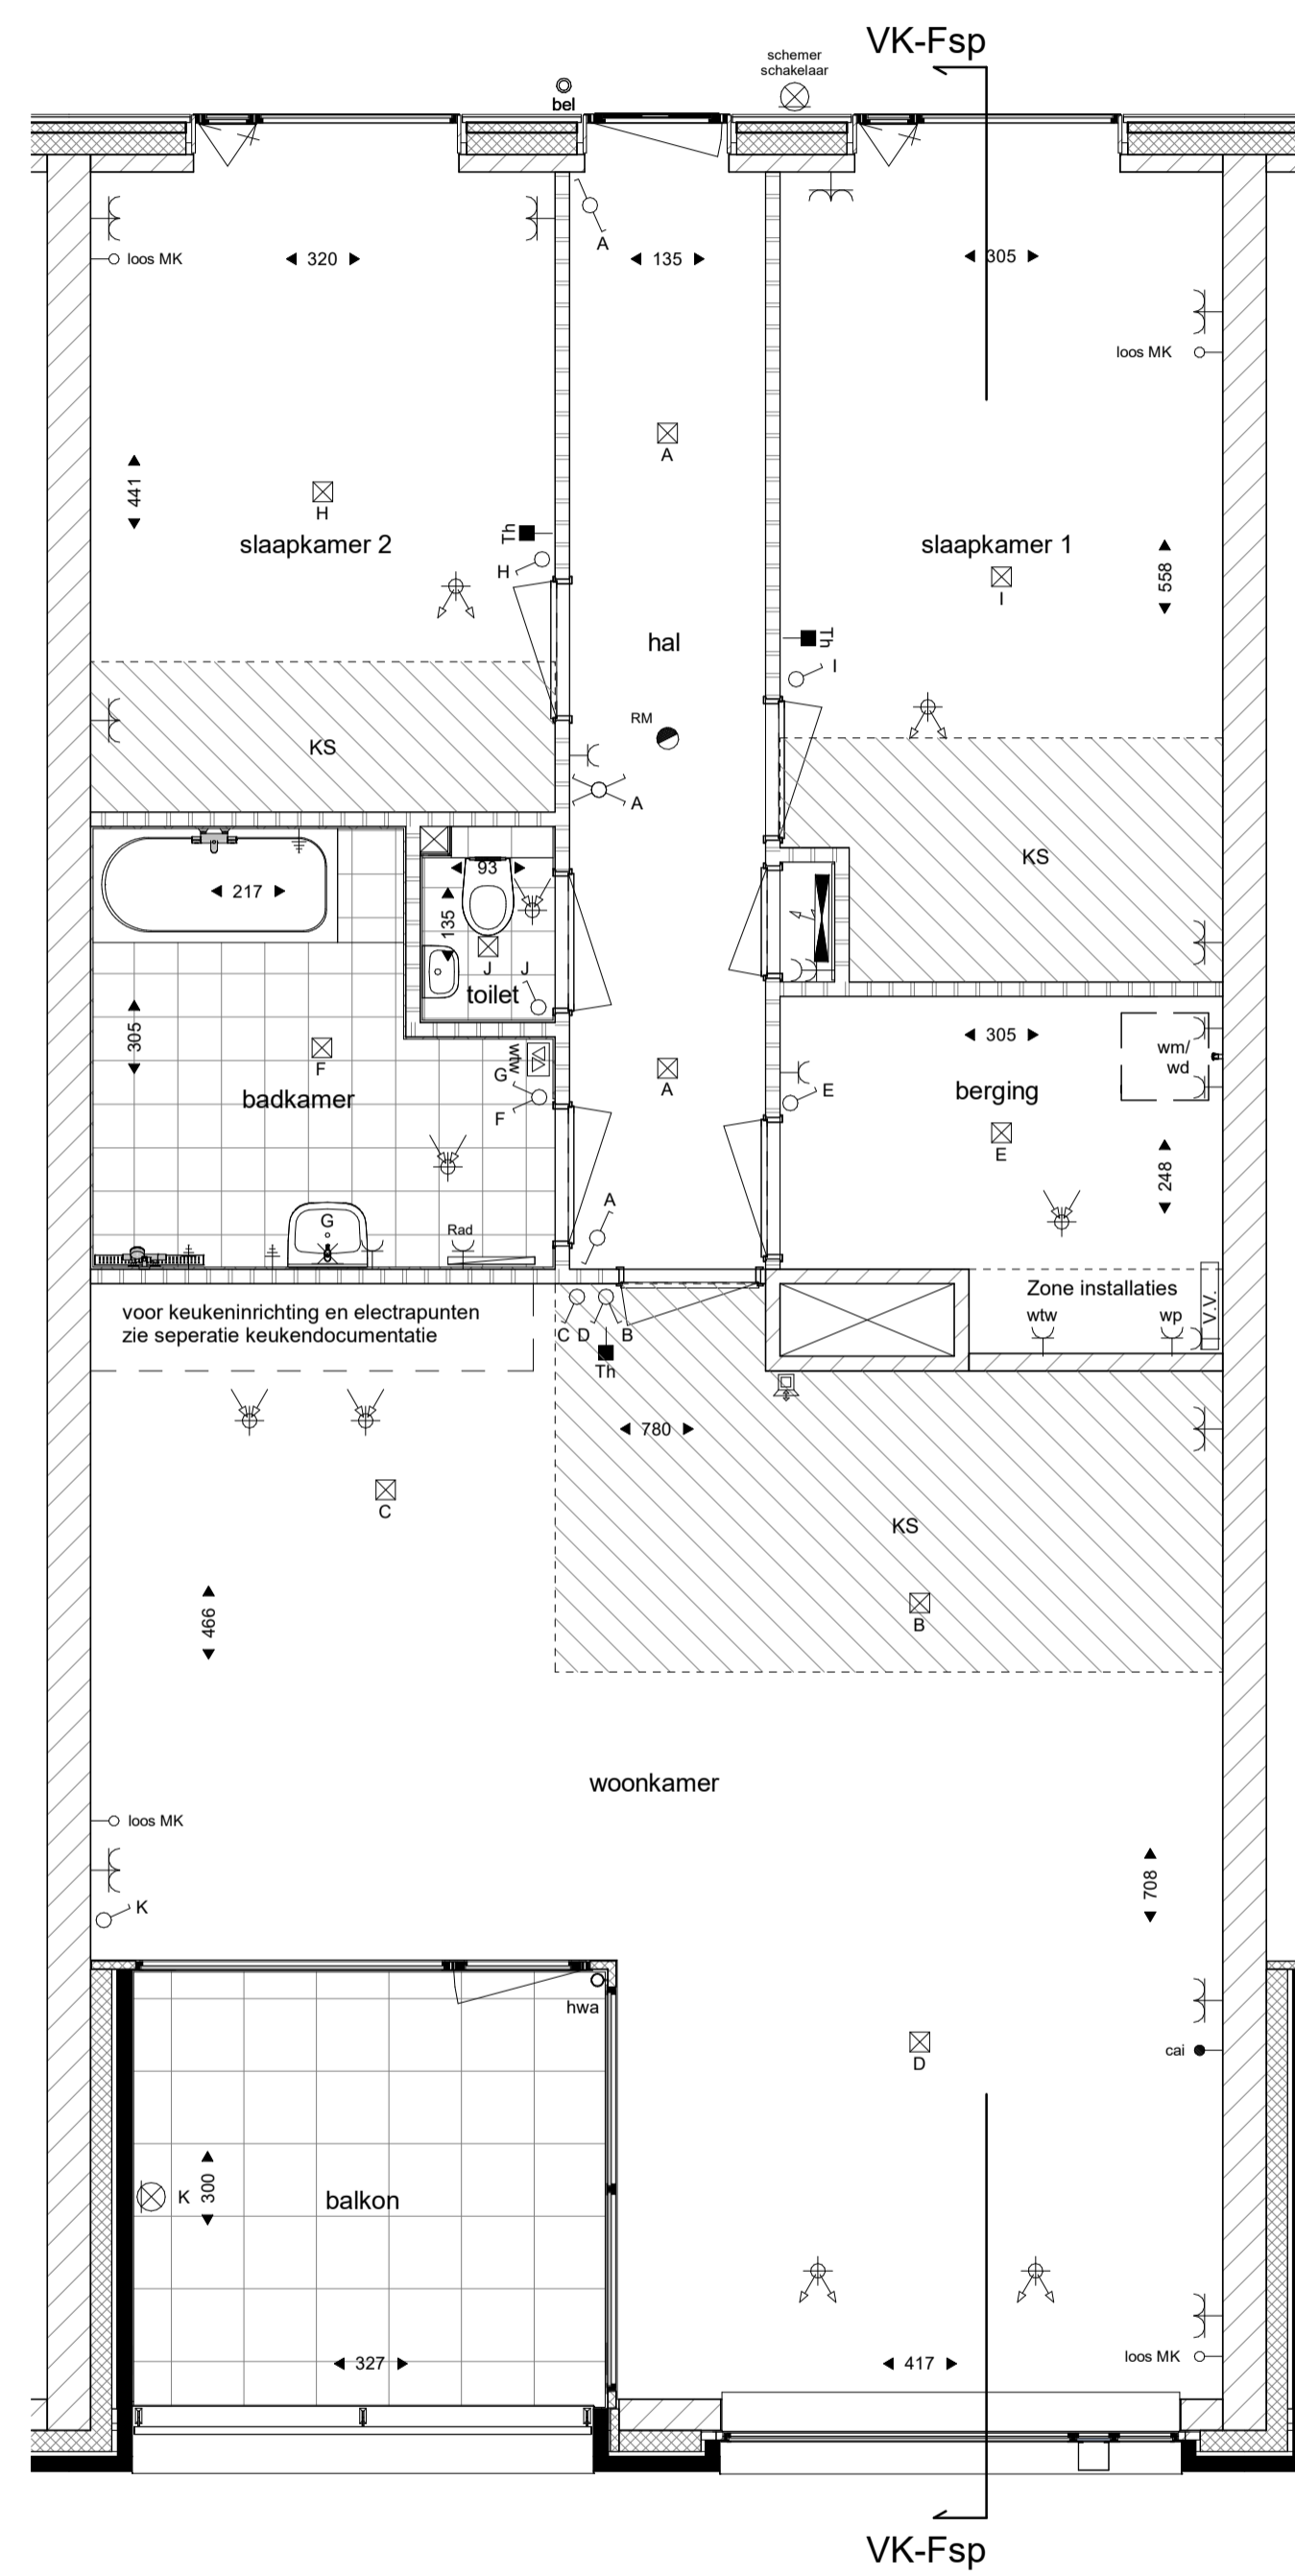


gevel bouwnummer 31 t/m 34

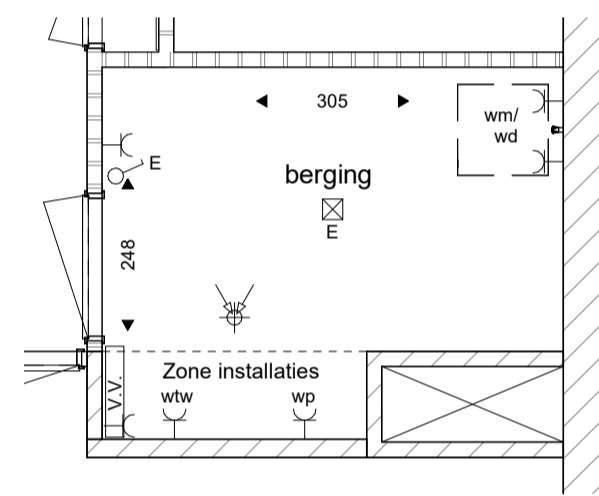


positie schacht t.p.v. bergiging
afwijkend bij bouwnummer
13, 15, 32, 34 en 49

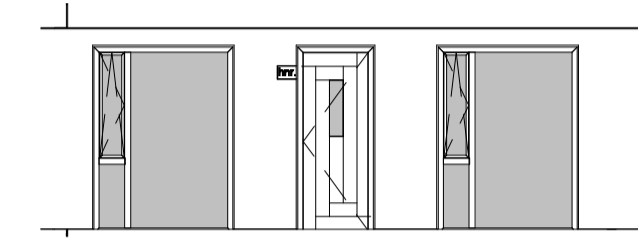


voorgevel bouwnummer 31 t/m 34

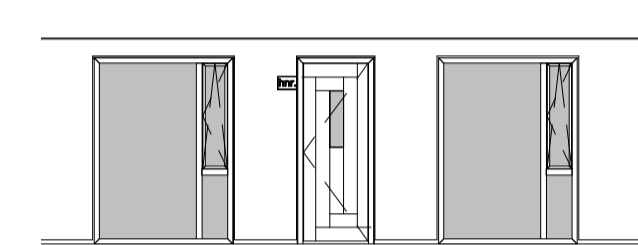


voorgevel bouwnummer 12 t/m 15, 48 en 49

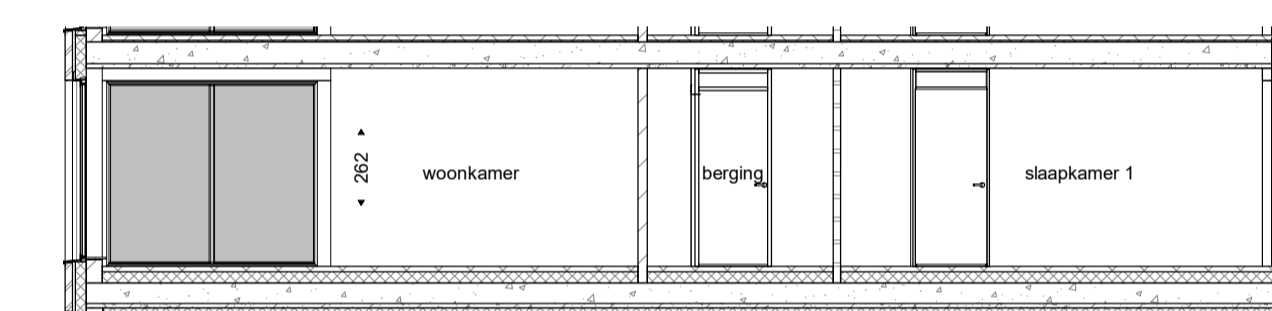

doorsnede

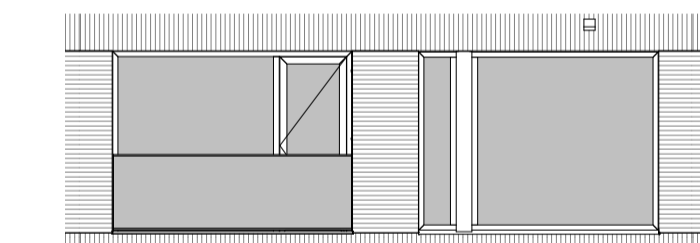

achtergevel bouwnummer 31 t/m 34

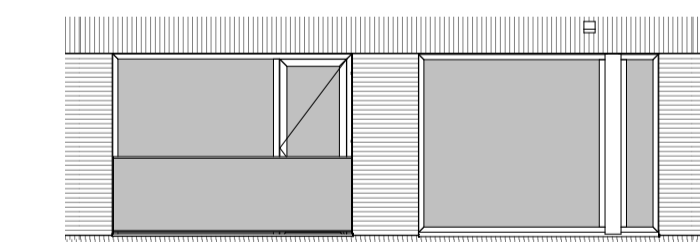

achtergevel bouwnummer 12 t/m 15, 48 en 49

RENVOOI	
Bouwkundig	
	metsewerk
	kalcsandsteen
	lichte scheidingwand
	isolatie
	beton
	c. colorbeëulling
	perceelsgrens
	30 min. wdbbo
	60 min. wdbbo
	zelfsluitende deur
	KS krijstreepmethode (Het geheel draagoppervlak is verticaal)
Installaties	
	wp warmtepomp
	wp bu. buitenunit warmtepomp
	www mechanische ventilatie toe-afvoer unit (ww)
	wm/wd opstelplaats wasmachine en droger
Electra	
	videofoon
	rookmelder
	aanding
	lichtpunt (aansluitpunt)
	wisselchakelaar
	serieschakelaar
	knusshakelaar
	schakelaar
	wcd enkel
	wcd dubbel vertikaal
	wcd dubbel horizontaal
	cal aansluitpunt
	loos MK loze leiding meterkast
	thermostaat
	WTW 3-standen schakelaar
	bedrukker
	schel
	(buiten-) wandlichtpunt
	buitenlichtpunt met armatuur
	verdeelinrichting meterkast
	elektrische radiator
	omvormer PV-panelen
	vloerverwarmingsverdeler
	plafondtoevoerpunt mechanische ventilatie
	plafondafzuigpunt mechanische ventilatie
<small>schakelaars op 1050 mm wandcontactdoos WMDR op 1050 mm wandcontactdoos gecombineerd met schakelaar op 1050 mm overige wandcontactdozen op 300 mm loze leiding op 300 mm thermostaat op 1500 mm wandlichtpunten op 2000 mm</small>	

Algemeen

De posities en aantallen van de m.v.-punten, afmeting radiator & dakdoorvoeren zijn indicatief; nader te bepalen n.a.v. ventilatie- en capaciteitsberekening na keuze indelingsvarianten. Indeling technische ruimte is indicatief en kan tijdens de uitvoering wijzigen.

- * alle maten in centimeters
- * kleine wijzigingen voorbehouden
- * aan maatvoering kunnen geen rechten worden ontleend
- * positie installatiesymbolen zijn indicatief
- * PV panelen en overige installaties zijn indicatief weergegeven

project
De Hoef Rosmalen

onderdeel
Appartementstype Fsp
bouwnummer 12 t/m 15, 31 t/m 34, 48 en 49

formaat
A1

schaal
1:50 / 1:100

datum
01-03-2020

tekeningnummer
VK-Fsp