




achtergevel bouwnummer 61

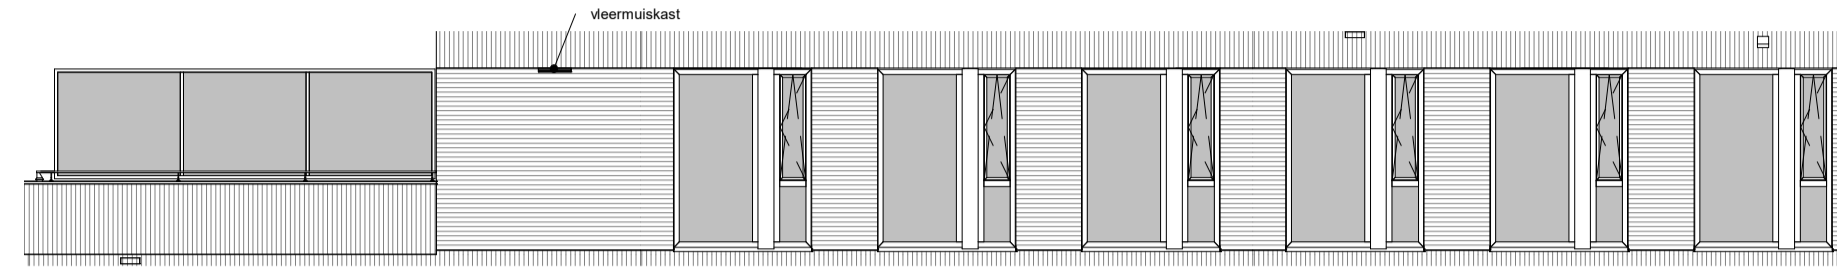


achtergevel bouwnummer 50

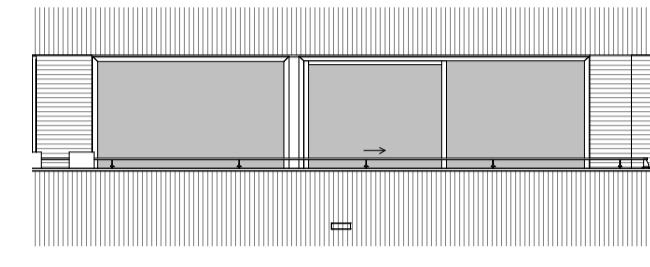

rechter zijgevel

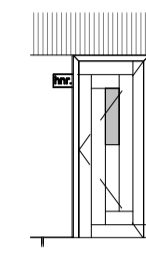


voorgevel

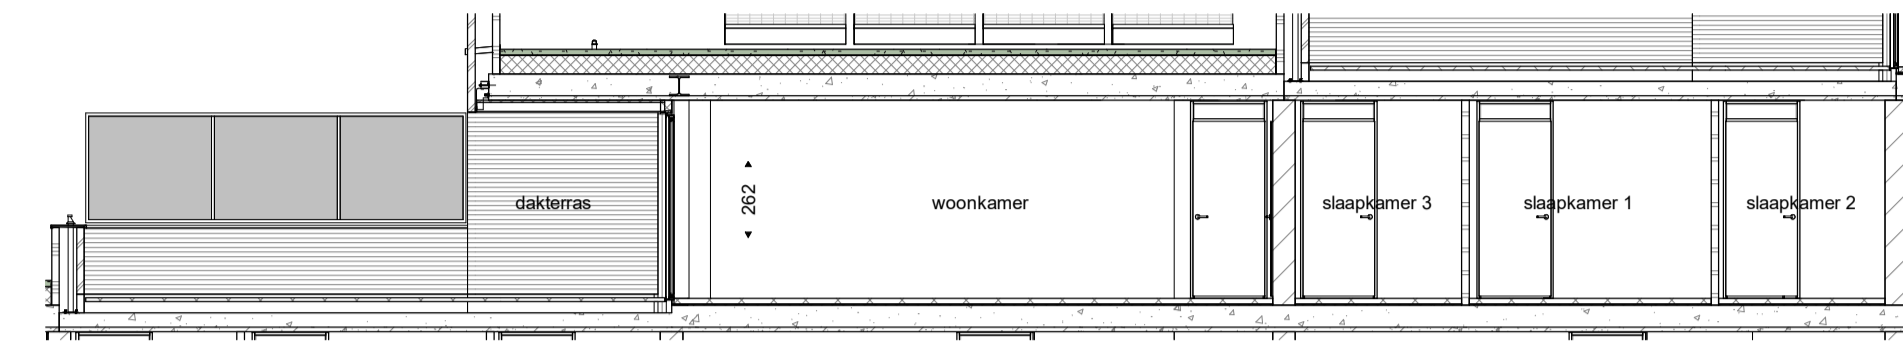

doorsnede

RENVOOI	
Bouwkundig	
	metalwerk
	kalkzandsteen
	lichte scheidingwand
	isolatie
	beton
c.	
	colorbelulling
	perceelgrens
	30 min. wdbto
	60 min. wdbto
	zelfsluitende deur
Installaties	
	wp warmtepomp
	wp bu. buitenunit warmtepomp
	wtw mechanische ventilatie toe-afvoer unit (rtw)
	wm/wd opstelplaats wasmachine en droger
Electra	
	videfoon
	rookmelder
	aarding
	lichtpunt (aansluitpunt)
	wisselschakelaar
	serieschakelaar
	knusichakelaar
	schakelaar
	wcd enkel
	wcd dubbel verticaal
	wcd dubbel horizontaal
	cal aansluitpunt
	loze leding meterkast
	thermostaat
	WTW 3-standen schakelaar
	bedrukker
	schel
	(buiten-) wandlichtpunt
	buitenlichtpunt met armatuur
	verdeelinrichting meterkast
	elektrische radiator
	omvormer PV-panels
	voerverwarmingsverdelers
	plafondvoerpunt mechanische ventilatie
	plafondafzuigpunt mechanische ventilatie
<small> schakelaars op 1050 mm wandcontactdoos WMDR op 1050 mm wandcontactdoos gecombineerd met schakelaar op 1050 mm overige wandcontactdozen op 300 mm loze leiding op 300 mm thermostaat op 1500 mm wandlichtpunten op 2000 mm </small>	

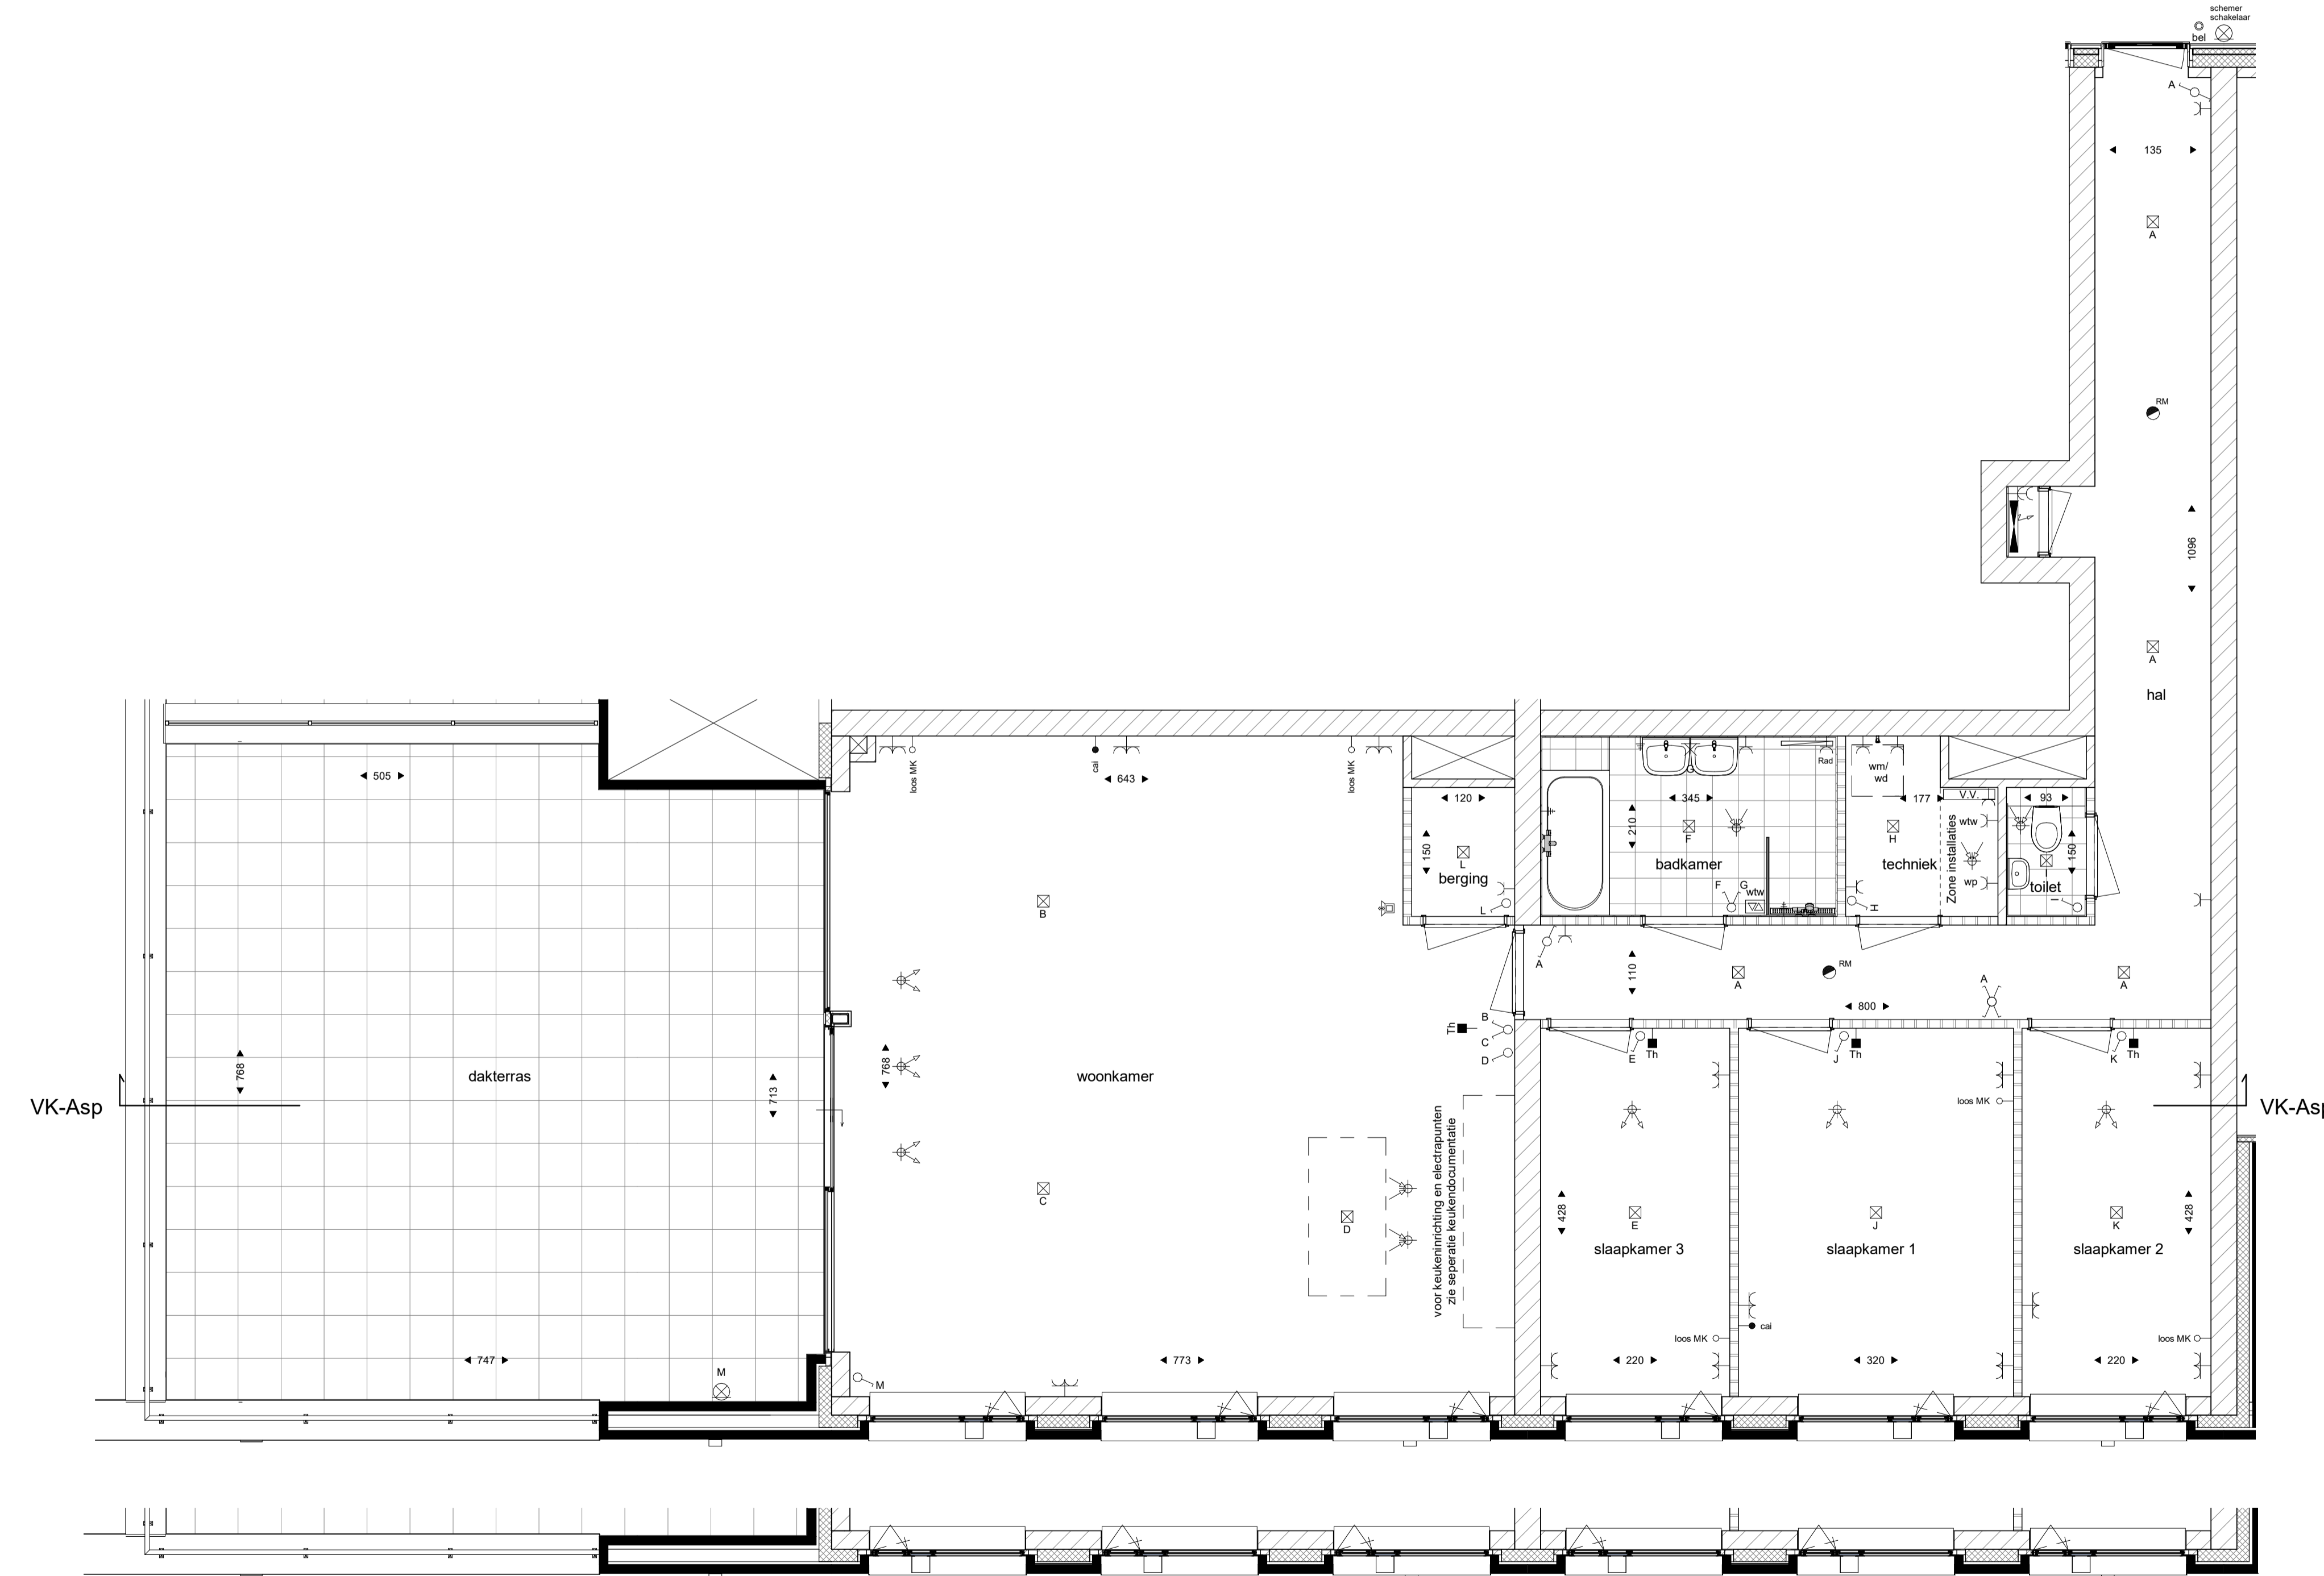

gevel bouwnummer 61

Algemeen
 De posities en aantallen van de m.v.-punten, afmeting radiator & dakdoorvoeren zijn indicatief;
 nader te bepalen n.a.v. ventilatie- en capaciteitsberekening na keuze indelingsvarianten.
 Indeling technische ruimte is indicatief en kan tijdens de uitvoering wijzigen.
 * alle maten in centimeters
 * kleine wijzigingen voorbehouden
 * aan maatvoering kunnen geen rechten worden ontleend
 * positie installatiesymbolen zijn indicatief
 * PV panelen en overige installaties zijn indicatief weergegeven

project
 De Hoef Rosmalen

onderdeel
 Appartementstype Asp
 bouwnummer 50 en 61

formaat
 A1

schaal
 1:50 / 1:100

datum
 01-03-2020

tekeningnummer
VK-Asp