




gevel bouwnummer 20 t/m 23

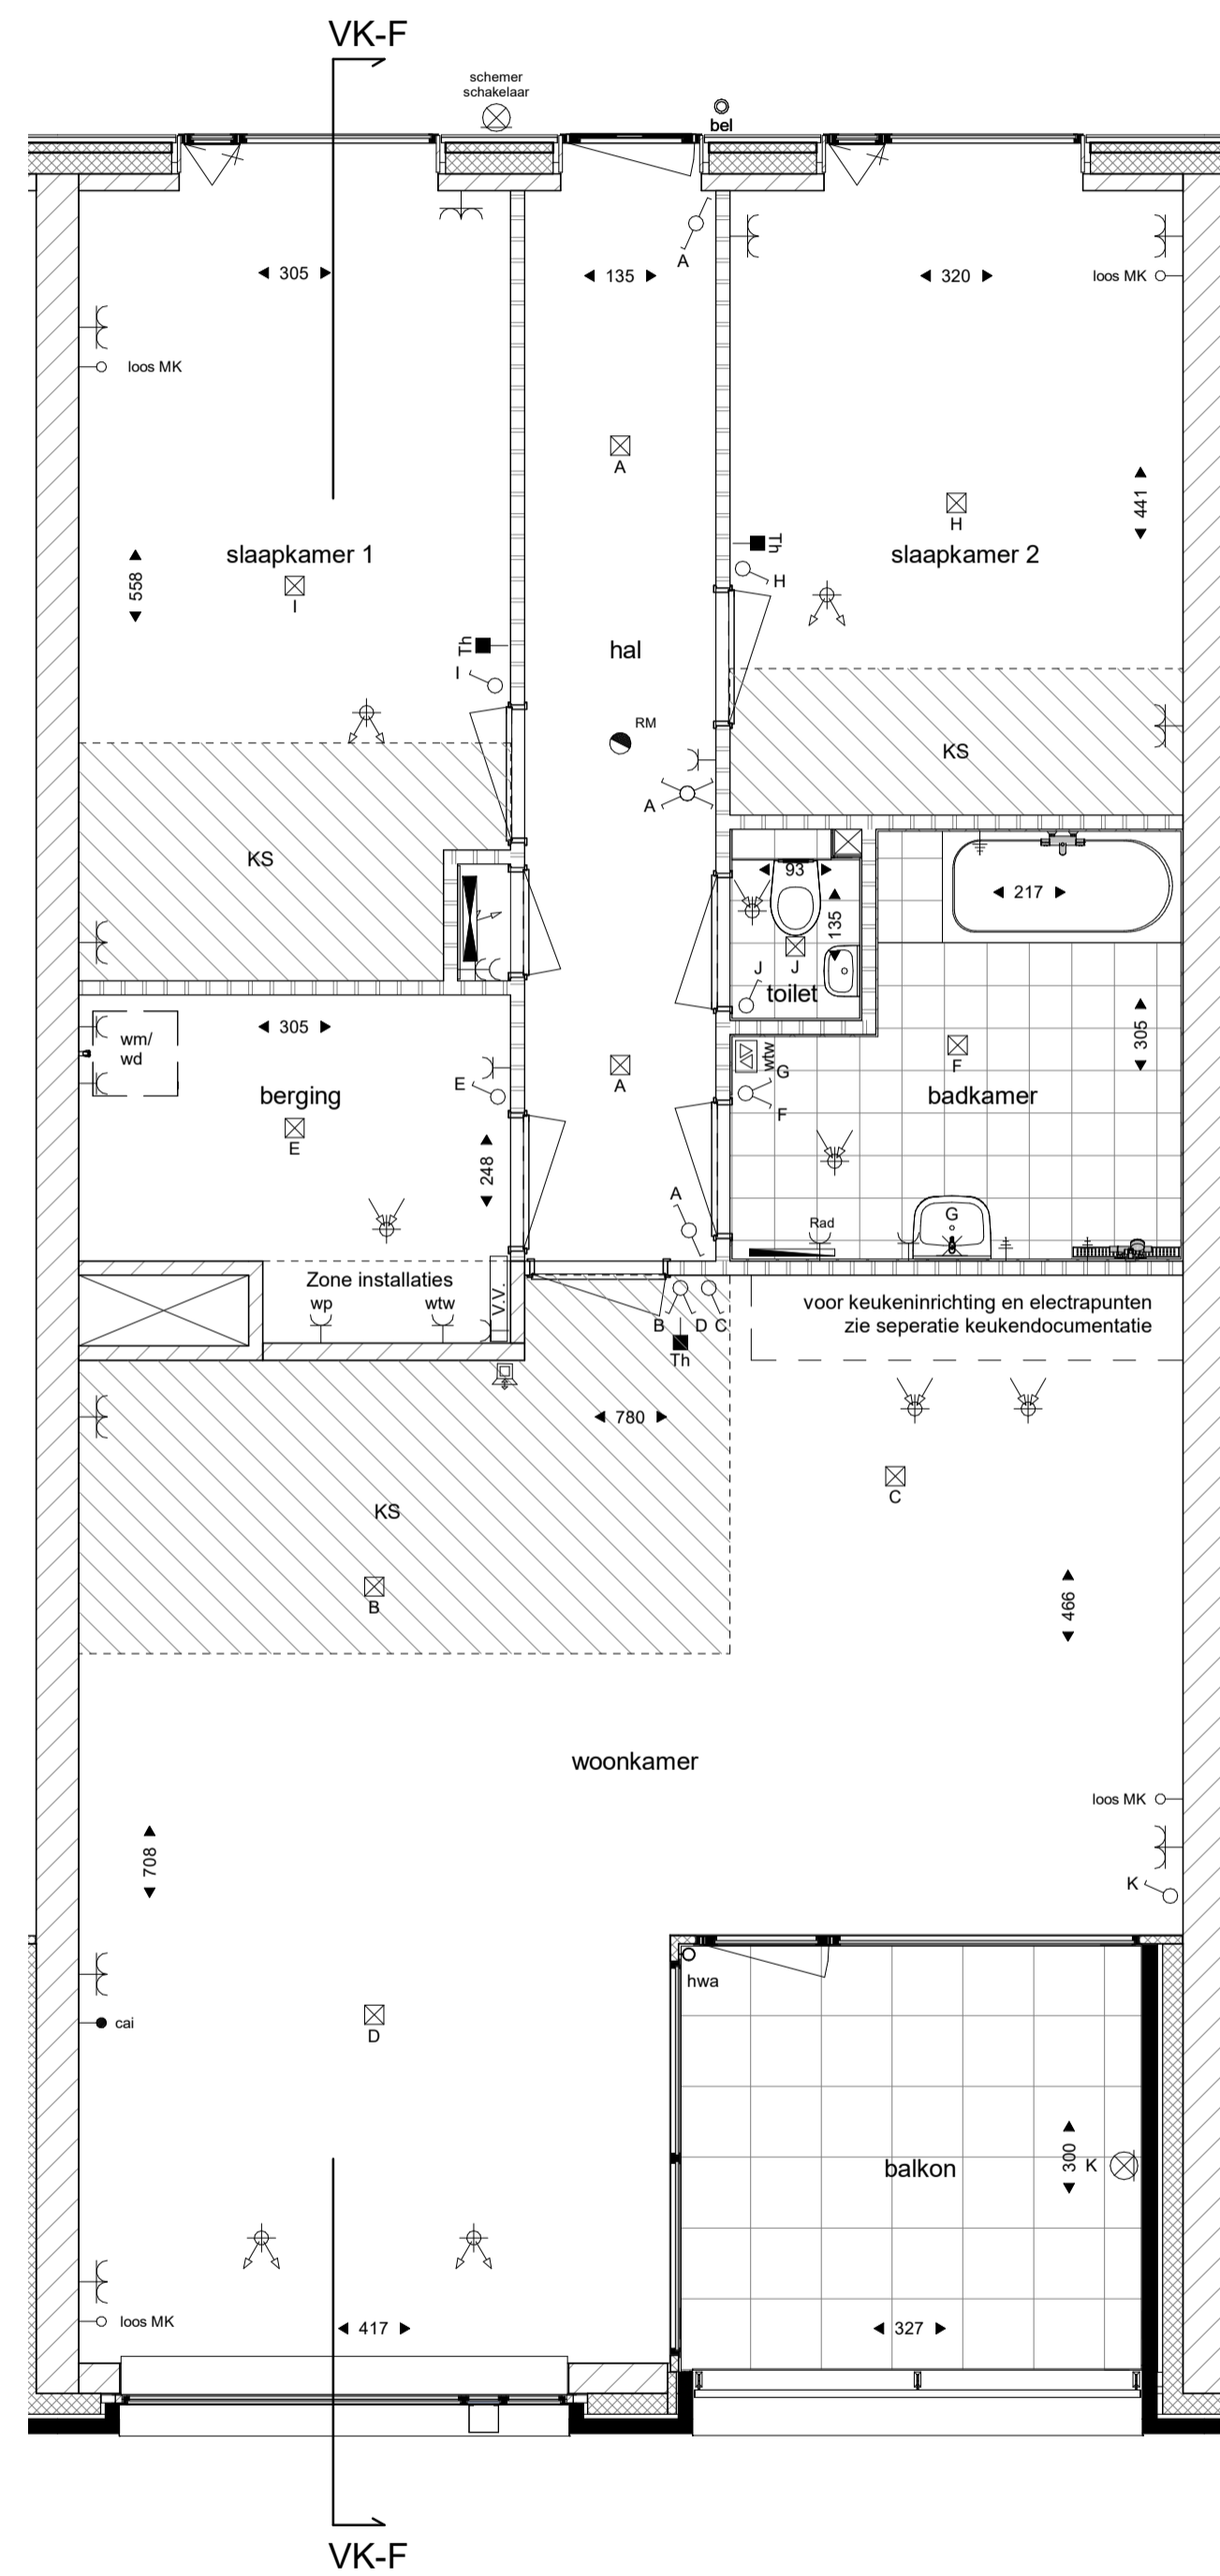


gevel bouwnummer 20 t/m 23

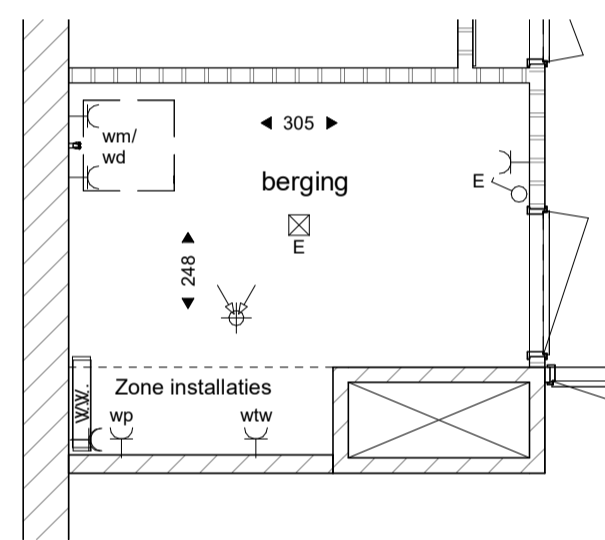


positie schacht t.p.v. berging
afwijkend bij bouwnummer
04, 06, 21, 23 en 40

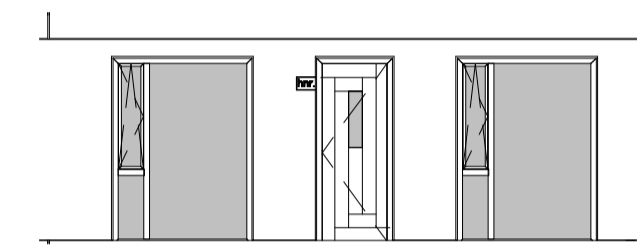


voorgevel bouwnummer 20 t/m 23

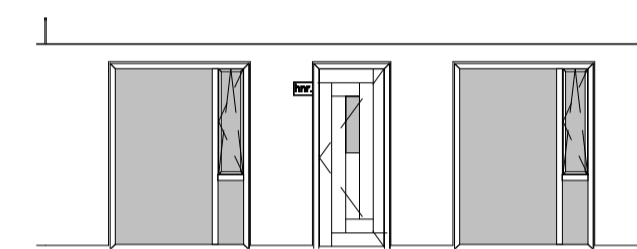


voorgevel bouwnummer 03 t/m 06, 39 en 40

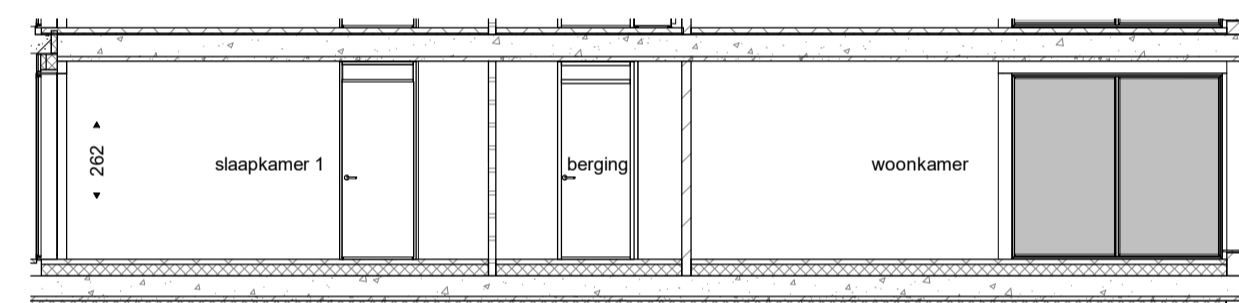

doorsnede

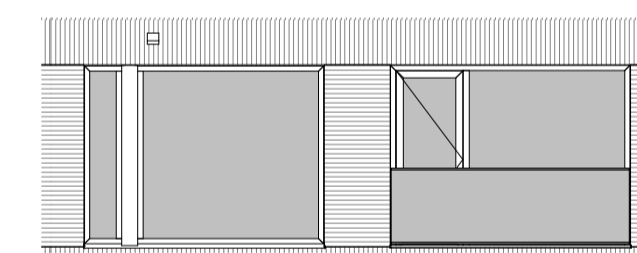

achtergevel bouwnummer 20 t/m 23

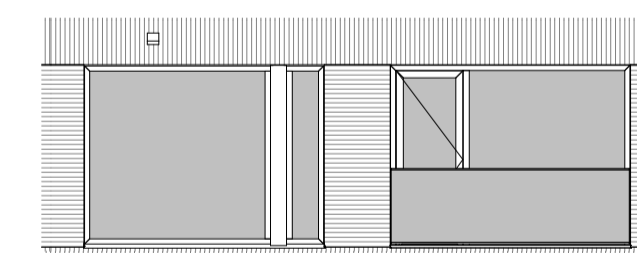

achtergevel bouwnummer 03 t/m 06, 39 en 40

RENVOOI	
Bouwkundig	
	metalwerk
	kalkzandsteen
	lichte scheidingswand
	isolatie
	beton
c.	
	colorbevulling
	perceelsgrens
	30 min. wdbbo
	60 min. wdbbo
	zeffsluende deur
	zeffsluende raam
	zeffsluende deur (met gehele vloeropening is vertijlruimte)
Installaties	
	warmtepomp
	buitenunit warmtepomp
	mechanische ventilatie toe-afvoer unit (wtw)
	opstelplaats wasmachine en droger
Electra	
	videfoon
	rookmelder
	aarding
	lichtpunt (aansluitpunt)
	wisselchakelaar
	serieschakelaar
	krusschakelaar
	schakelaar
	wcd enkel
	wcd dubbel vertikaal
	wcd dubbel horizontaal
	cai aansluitpunt
	loze leiding meterkast
	thermostaat
	WTW 3-standen schakelaar
	bedrukker
	schel
	(bullen-) wandlichtpunt
	bullenlichtpunt met armatuur
	verdeelinrichting meterkast
	elektrische radiator
	omvormer PV-panelen
	vloerverwarmingsverdelers
	plafondtoevoerpunt mechanische ventilatie
	plafondafzuigpunt mechanische ventilatie
<small>schakelaars op 1050 mm wandcontactdoos WMDR op 1050 mm wandcontactdoos gecombineerd met schakelaar op 1050 mm overige wandcontactdozen op 300 mm loze leiding op 300 mm thermostaat op 1500 mm wandlichtpunten op 2000 mm</small>	

Algemeen

De posities en aantallen van de m.v.-punten, afmeting radiator & dakdoorvoeren zijn indicatief;
nader te bepalen n.a.v. ventilatie- en capaciteitsberekening na keuze indelingsvarianten.
Indeling technische ruimte is indicatief en kan tijdens de uitvoering wijzigen.

* alle maten in centimeters
* kleine wijzigingen voorbehouden
* aan maatvoering kunnen geen rechten worden ontleend
* positie installatiesymbolen zijn indicatief
* PV panelen en overige installaties zijn indicatief weergegeven

project
De Hoef Rosmalen

onderdeel
Appartementstype F
bouwnummer 03 t/m 06, 20 t/m 23, 39 en 40

formaat
A1

schaal
1:50 / 1:100

datum
01-03-2020

tekeningnummer
VK-F