




gevel bouwnummer 30 en 60

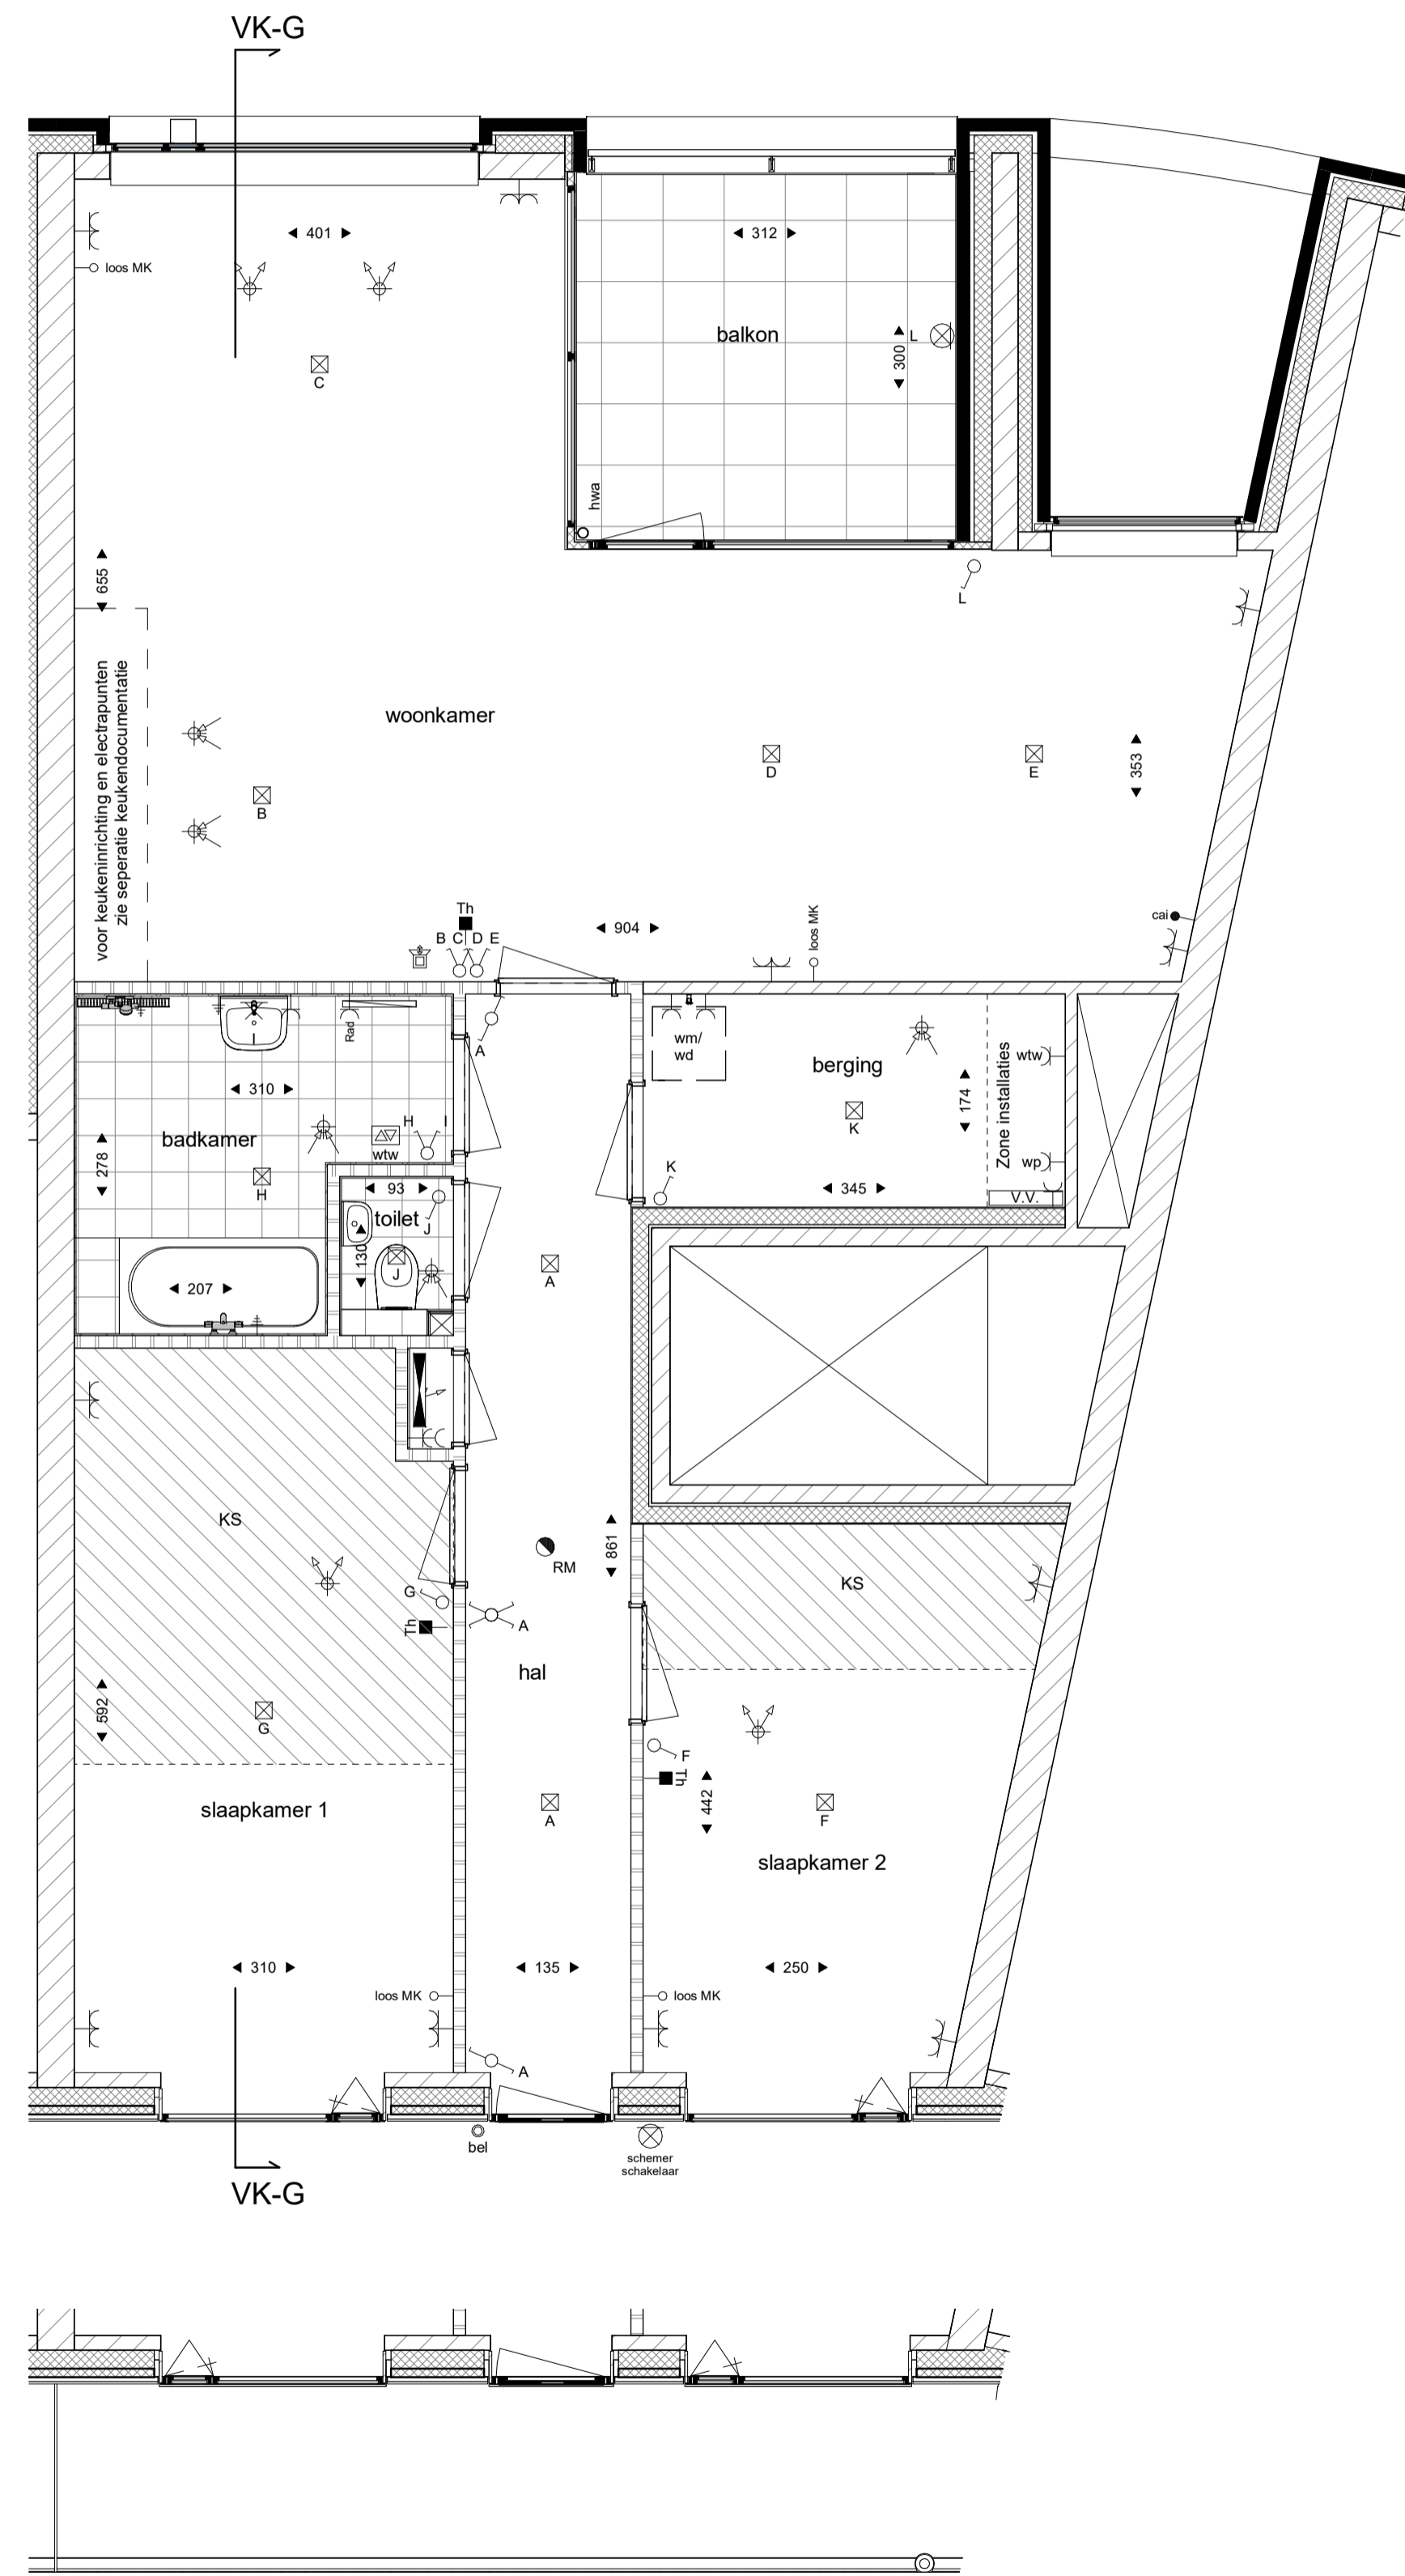


gevel bouwnummer 30 en 60

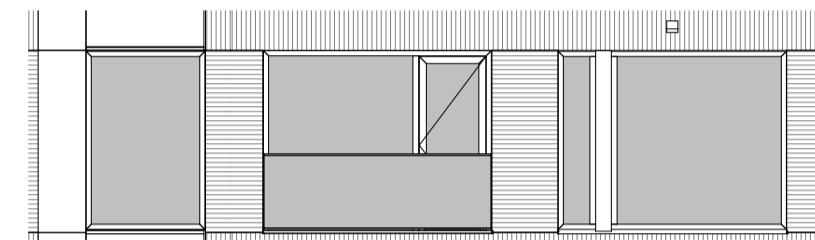


achtergevel bouwnummer 30 en 60

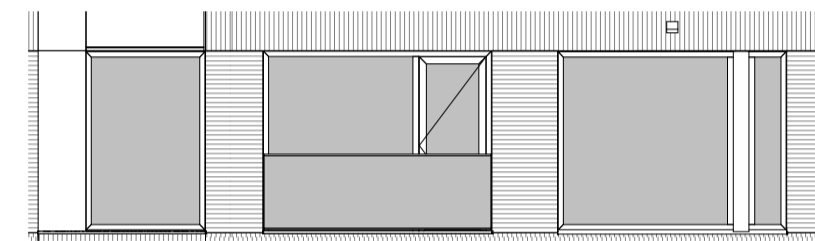


achtergevel bouwnummer 11 en 47

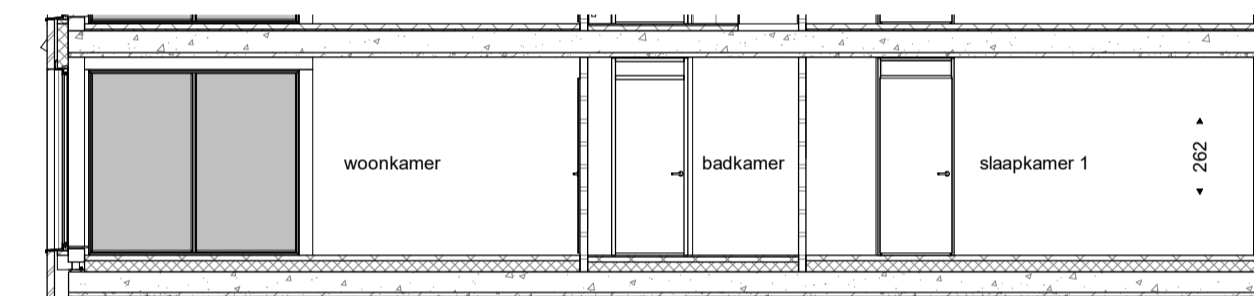

doorsnede

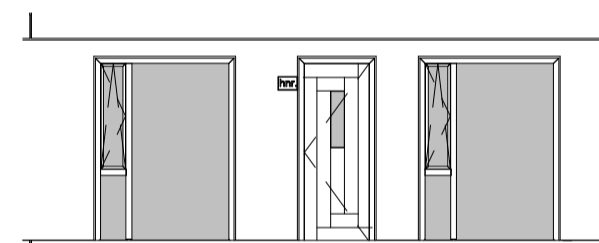

voorgevel bouwnummer 30 en 60

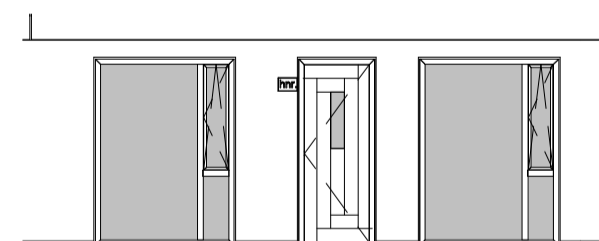

voorgevel bouwnummer 11 en 47

| RENVOOI | |
|--|--|
| Bouwkundig | |
| | meubelwerk |
| | kalkzandsteen |
| | lichte scheidingswand |
| | isolatie |
| | beton |
| c. | |
| | colorbehuiling |
| | perceelsgrens |
| | 30 min. wdbbo |
| | 60 min. wdbbo |
| | zelfsluitende deur |
| | klijstreepmethode (niet gehele vloeroppervlak is verlijst/ruimte) |
| Installaties | |
| | warmtepomp |
| | buitenunit warmtepomp |
| | mechanische ventilatie toe-afvoer unit (wv) |
| | opstelplaats wasmachine en droger |
| Electra | |
| | videofoon |
| | rookmelder |
| | aarding |
| | lichtpunt (aansluitpunt) |
| | wisselschakelaar |
| | serieschakelaar |
| | kruisschakelaar |
| | schakelaar |
| | wcd enkel |
| | wcd dubbel vertikaal |
| | wcd dubbel horizontaal |
| | cai aansluitpunt |
| | losse liding meterkast |
| | thermostaat |
| | WTW 3-standen schakelaar |
| | bedrukker |
| | schel |
| | (bullen-) wandlichtpunt |
| | buitenlichtpunt met armatuur |
| | verdelingsinrichting meterkast |
| | elektrische radiator |
| | omvormer PV-panelen |
| | vloerverwarmingsverdeler |
| | plafondtoevoerpunt mechanische ventilatie |
| | plafondafzuigpunt mechanische ventilatie |
| <small> schakelaars op 1050 mm wandcontactdoos WMDR op 1050 mm wandcontactdoos gecombineerd met schakelaar op 1050 mm overige wandcontactdozen op 300 mm losse liding op 300 mm thermostaat op 1500 mm wandlichtpunten op 2000 mm </small> | |

Algemeen

De posities en aantallen van de m.v.-punten, afmeting radiator & dakdoorvoeren zijn indicatief; nader te bepalen n.a.v. ventilatie- en capaciteitsberekening na keuze indelingsvarianten. Indeling technische ruimte is indicatief en kan tijdens de uitvoering wijzigen.

- * alle maten in centimeters
- * kleine wijzigingen voorbehouden
- * aan maatvoering kunnen geen rechten worden ontleend
- * positie installatiesymbolen zijn indicatief
- * PV panelen en overige installaties zijn indicatief weergegeven

project
De Hoef Rosmalen

onderdeel
Appartementstype G
bouwnummer 11, 30, 47 en 60

formaat
A1

schaal
1:50 / 1:100

datum
01-03-2020

tekeningnummer
VK-G